




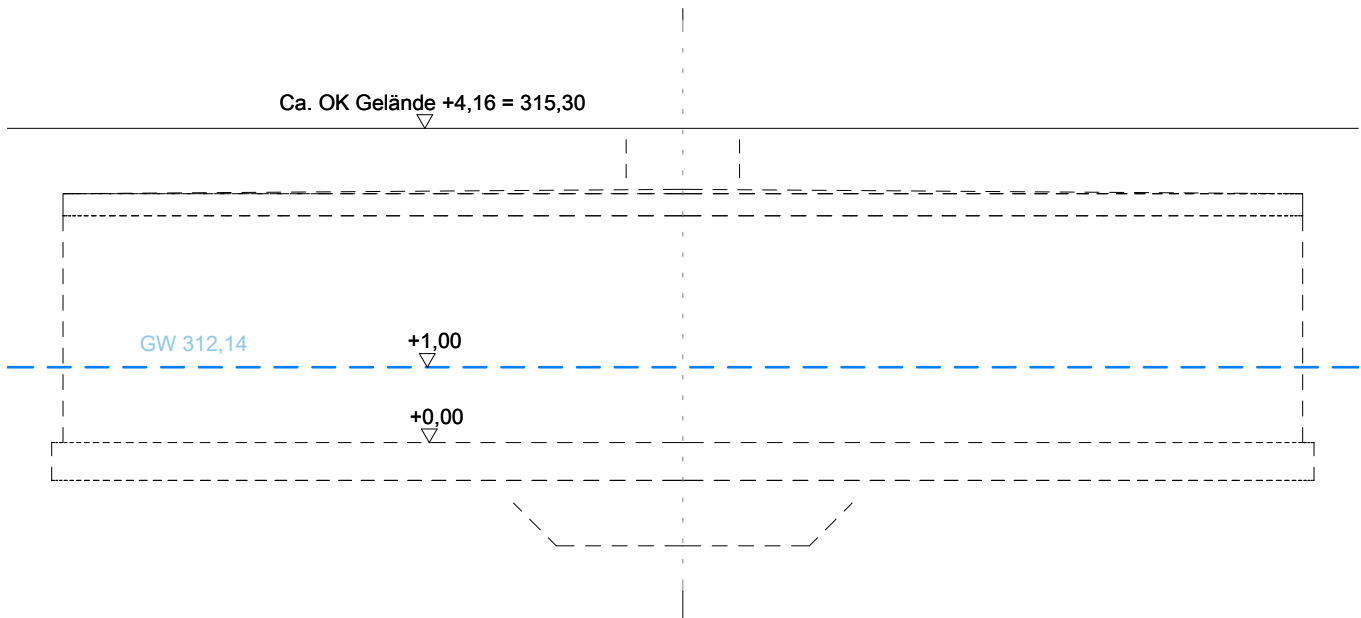


Ansicht Norden

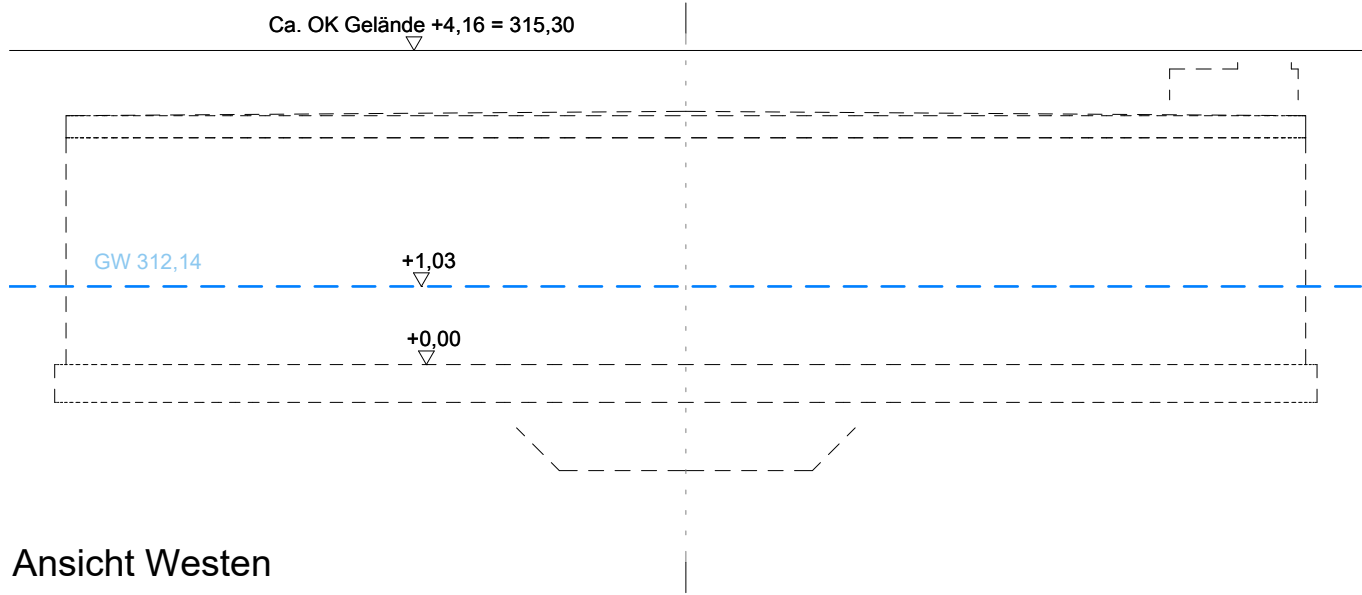



Ansicht Westen

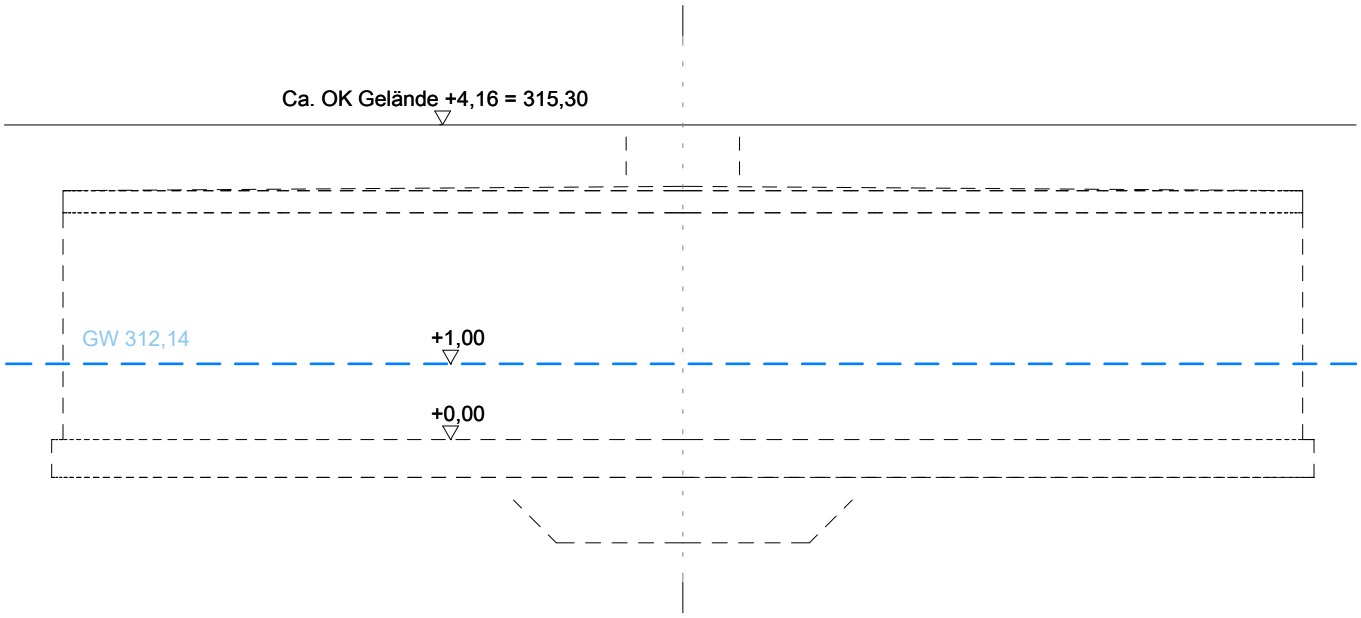

Ansicht Süden

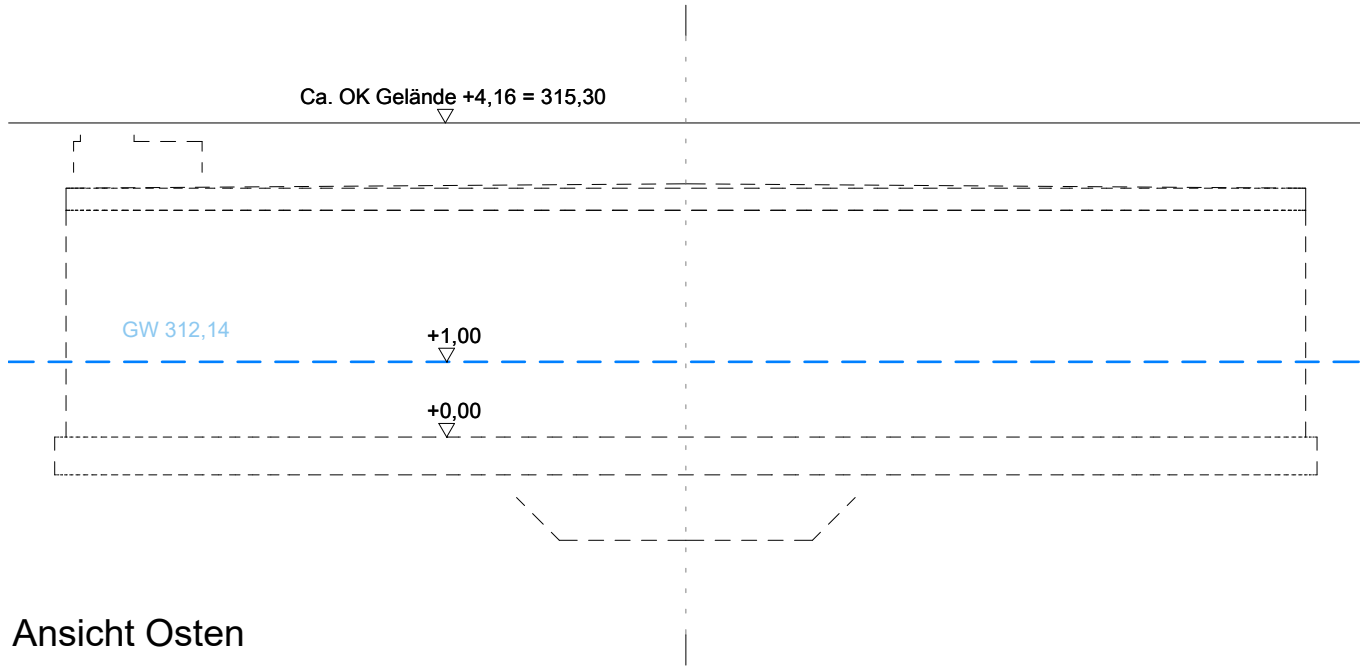

Ansicht Osten

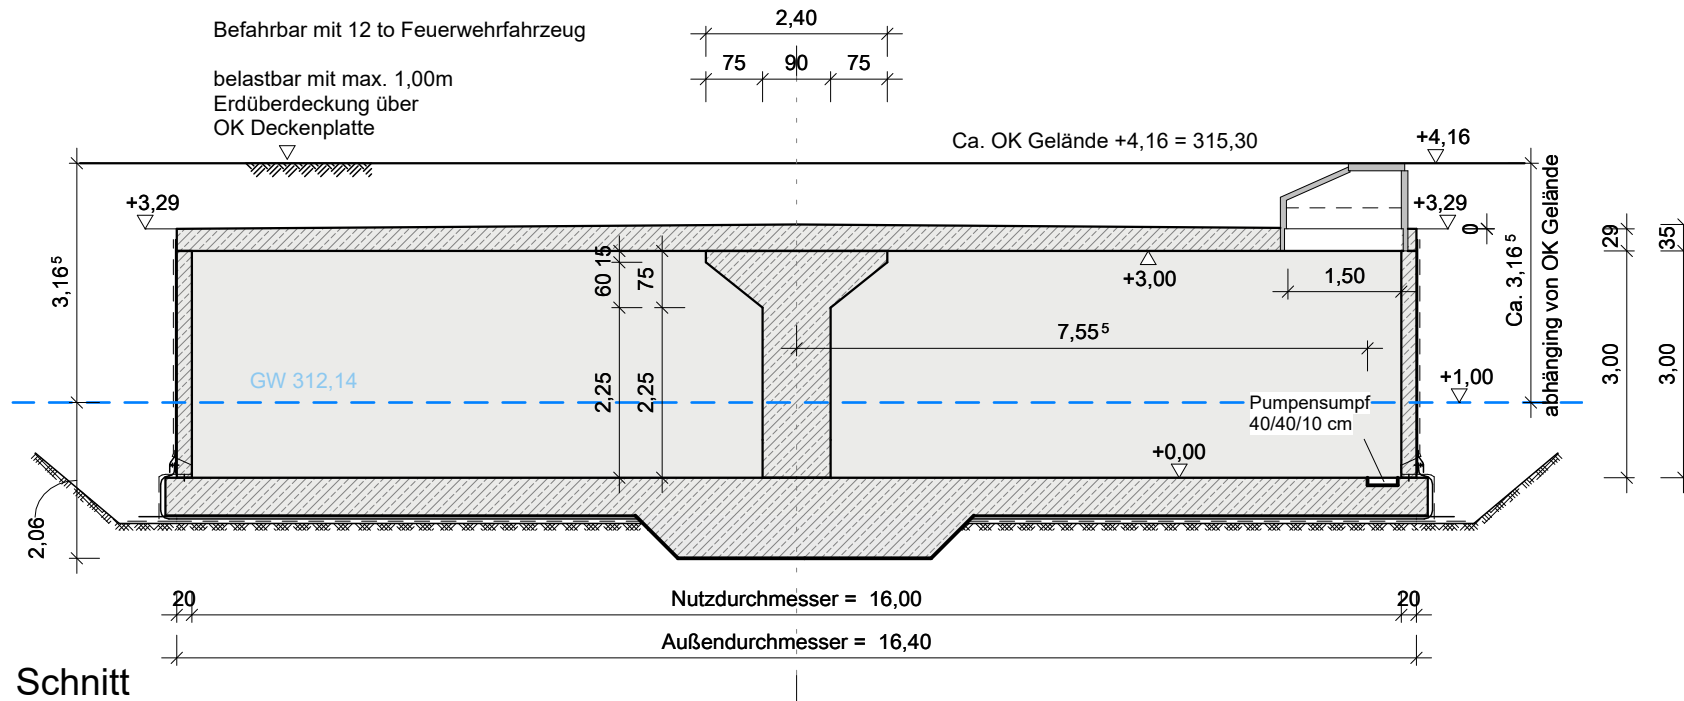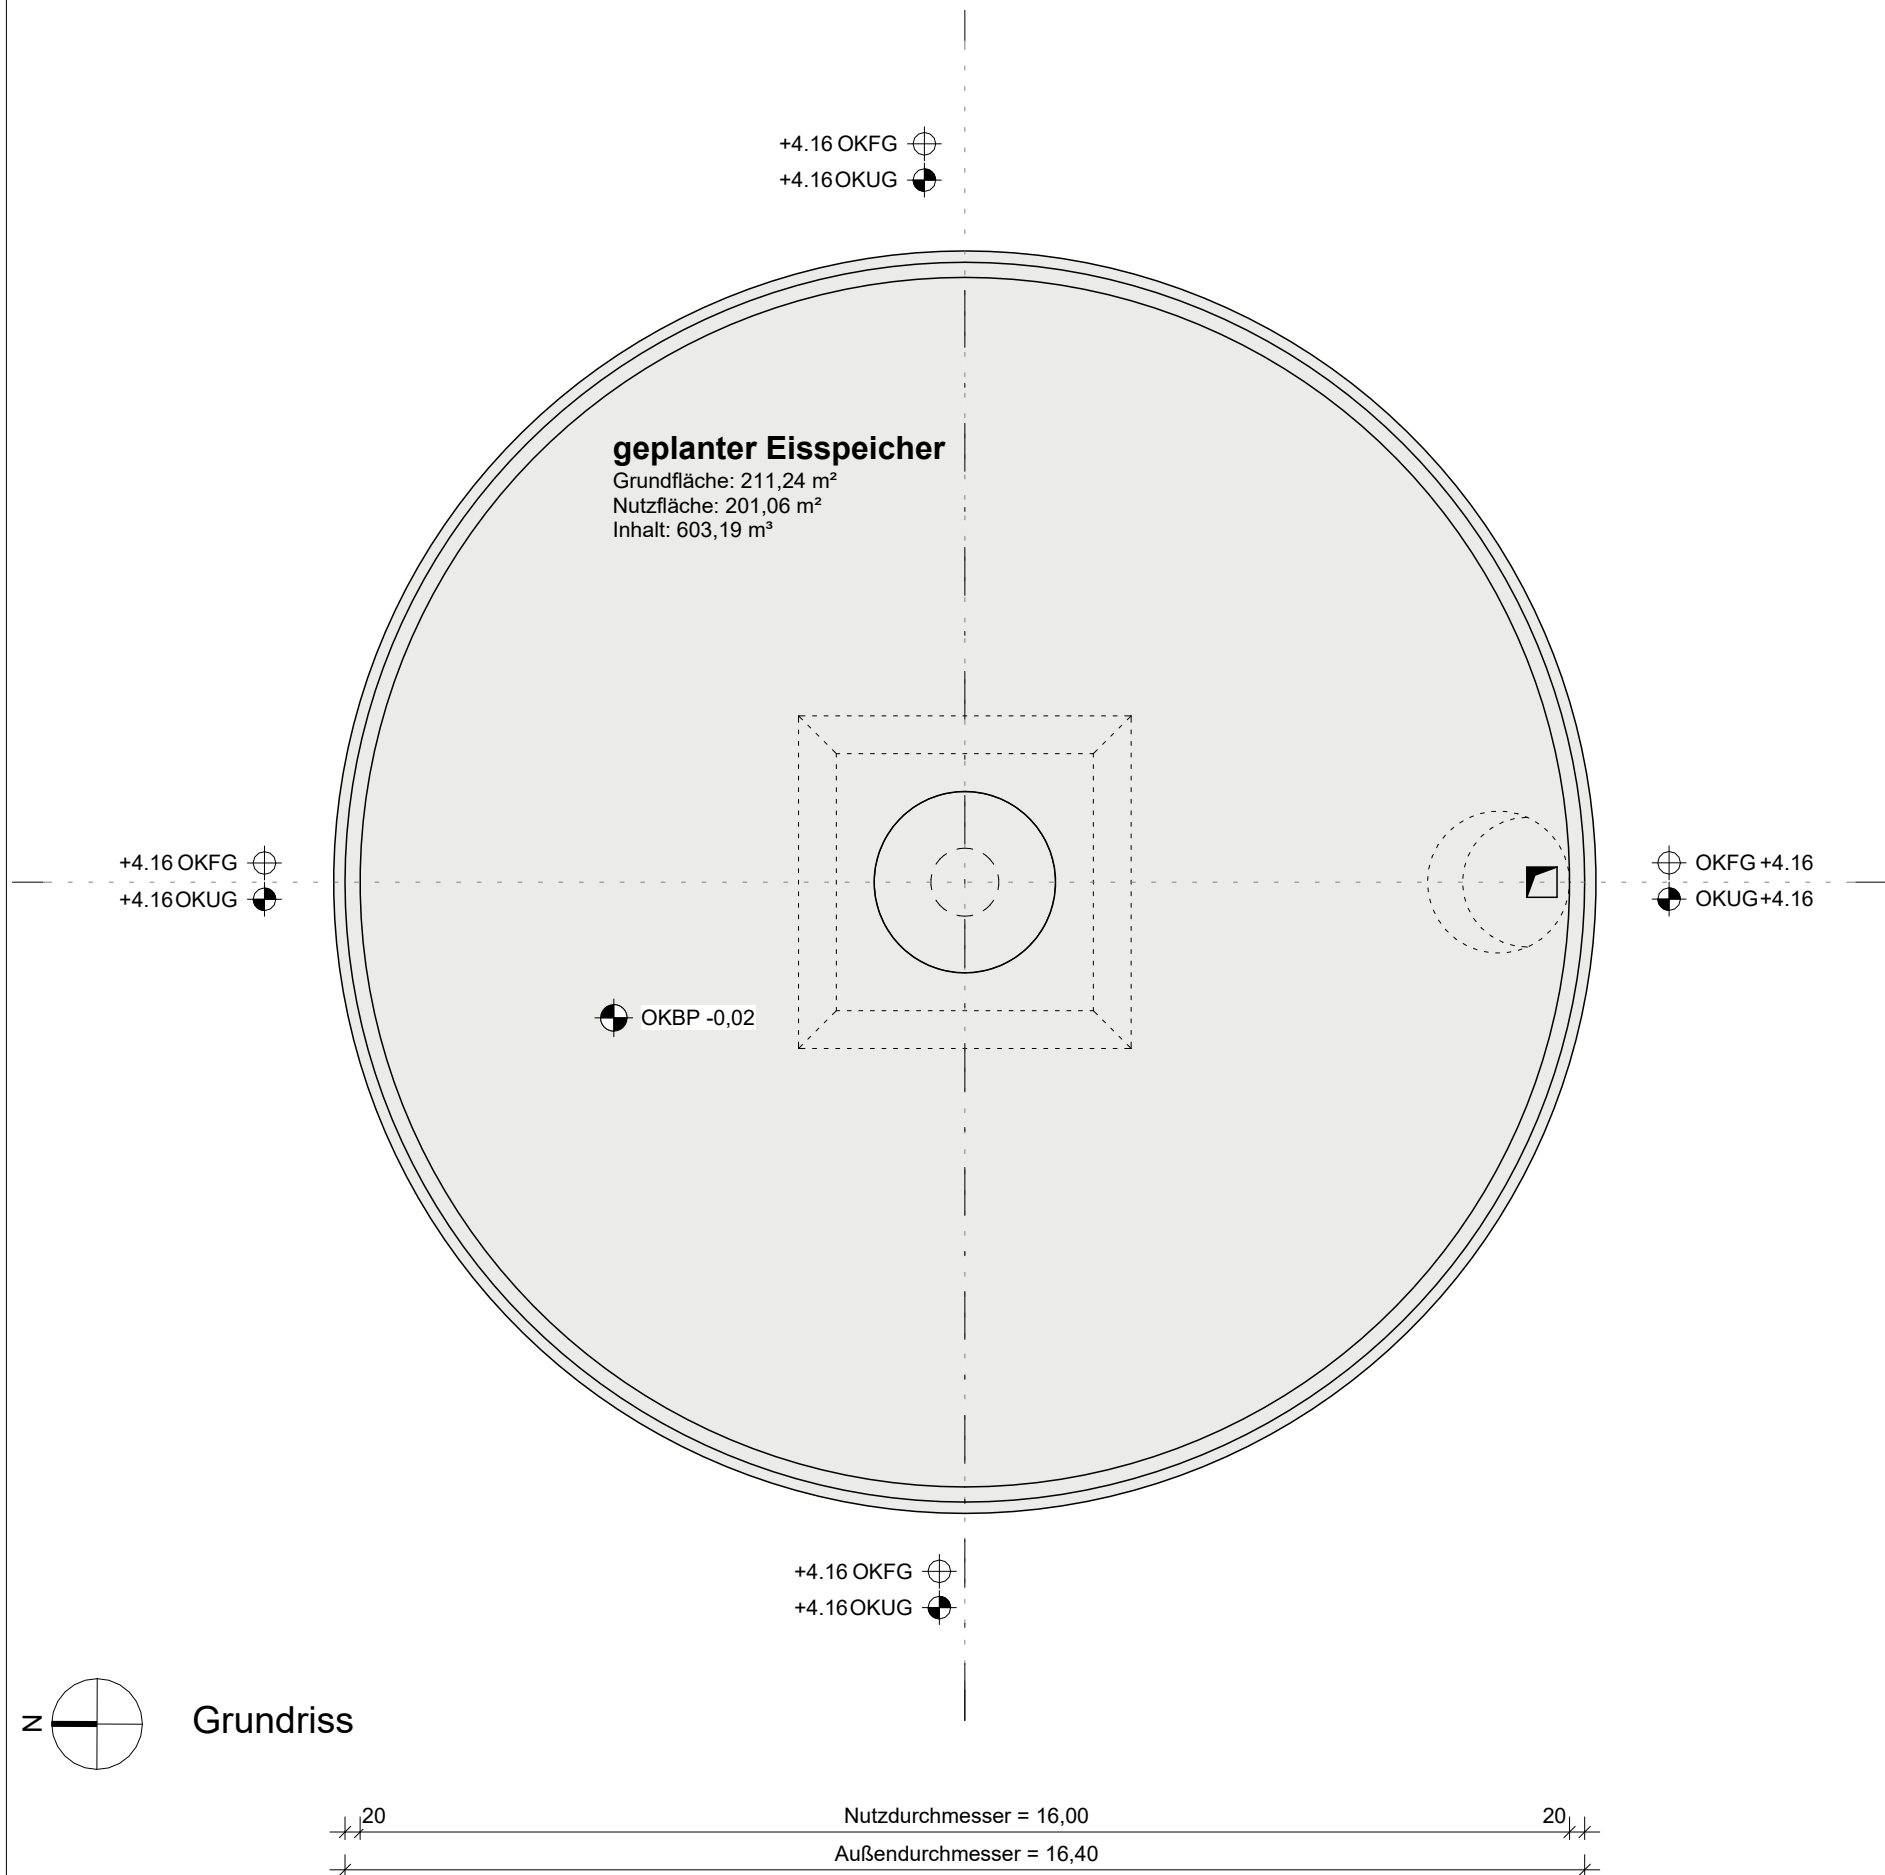

Schnitt

geplantes Gelände

natürliches Gelände

Darstellung der Baustoffe mit entspr. Erläuterung

Stahlbeton im Schnitt

Mauernwerk im Schnitt

Porenbeton

Schraffuren Anlage 1 zur BauVorIV

vorhandene Bauteile / Bestand

gepl. bauliche Anlagen oder Bauteile (Nr. 3)

Auf die Schraffur / Farbe unter Nr. 3 der Anlage 1 zur BauVorIV für geplante bauliche Anlagen oder Bauteile kann verzichtet werden, wenn aus den sonstigen Bauvorlagen ersichtlich ist, dass ein kompletter Neubau beantragt ist. (lt. Reg. OB)

**Bitte beachten!**  
Die Zeichnung ist auf Richtigkeit zu prüfen. Alle Maße sowie das Bodenprofil sind von der Bauleitung zu prüfen. Sämtliche Maße, lichte Breite und Höhe der Tore und Türen nach Angabe der Werkpläne!  
Für die Bauausführung ist ausschließlich der jeweils gültige Werkplan zugrunde zu legen.  
Die Größe der Dachrinnen, der Fallrohre und der Grundleitungen nach Angabe der ausführenden Fachfirma bzw. nach DIN 1986-100 und DIN EN 12056-3 bzw. DIN EN 752-4.  
Auffüllungen mit geeignetem Material verdichten.  
Fundamente sind frostfrei und auf tragfähigem Boden zu gründen, Ausführung nach Werkplan und Statik.  
Die Anordnung der Regenwasser- und Schmutzwasserleitungen, der erforderlichen Schächte sowie der erforderlichen Entlüftungen über Dach hat nach Werkplänen der ausführenden Fachfirmen zu erfolgen!

Der Bauherr wird darauf hingewiesen, dass er vor Baubeginn die nötigen Nachweise für Brandschutz und Standsicherheit erstellen lassen muss und diese auf der Baustelle bereitzuhalten hat. Für die Einhaltung der Vorschriften aus dem Bebauungsplan, der Landesbauordnung und der "Regeln der Technik" sind in vollem Umfang der Bauherr und die ausführenden Firmen verantwortlich!  
Farbangaben bzw. Darstellungen dienen nur der Orientierung und können von der ausgeführten Farbe abweichen!  
Fenster- und Türöffnungen sind als Rohbaumaße angegeben!  
Brüstungshöhen und Innentüren sind ab OKFFB angegeben!

Eingabeplan

Planinhalt: Eisspeicher (Grundriss, Ansichten, Schnitt)

Auftrags-Nr.: 213013

BAUVORHABEN

BAUHERR

NACHBARN

ENTWURFSVERFASSER

Errichtung eines Eisspeichers- und Löschwasserbehälters

Bauort: 94486 Osterhofen

Fl.St.-Teilf.: 212, 213

Gemarkung: Altenmarkt

Wolf System GmbH

Am Stadtwald 20

94486 Osterhofen

gezeichnet: Ulusoy

Telefon: 09932371856

geprüft: Altmann

Maßstab: 1 : 100

Plannummer: E1

Datum: 01.10.2025

Index

Änderung

Datum

gezeichnet

|  |  |  |  |
|--|--|--|--|
|  |  |  |  |
|  |  |  |  |
|  |  |  |  |
|  |  |  |  |

Dieser Plan ist nach § 2 UrhG urheberrechtlich geschützt. Vervielfältigung - auch auszugsweise - sind ohne Zustimmung des Verfassers untersagt!

Copyright by Wolf System GmbH