




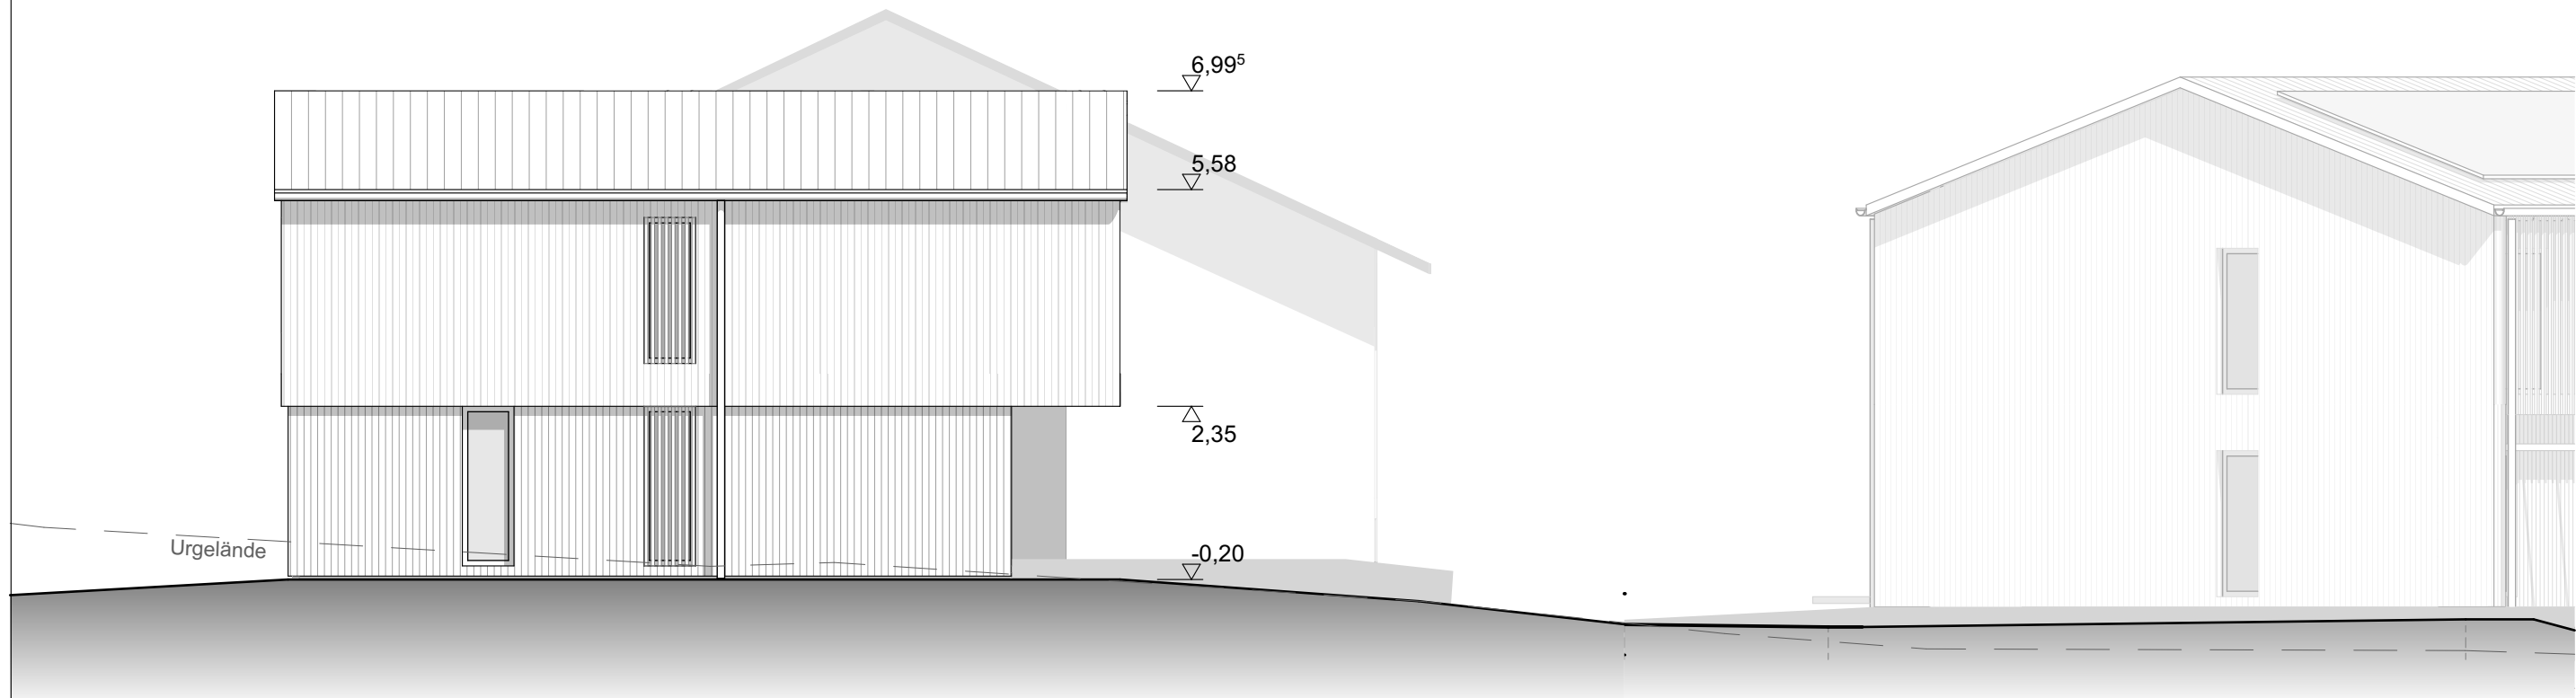


Ansicht Nord

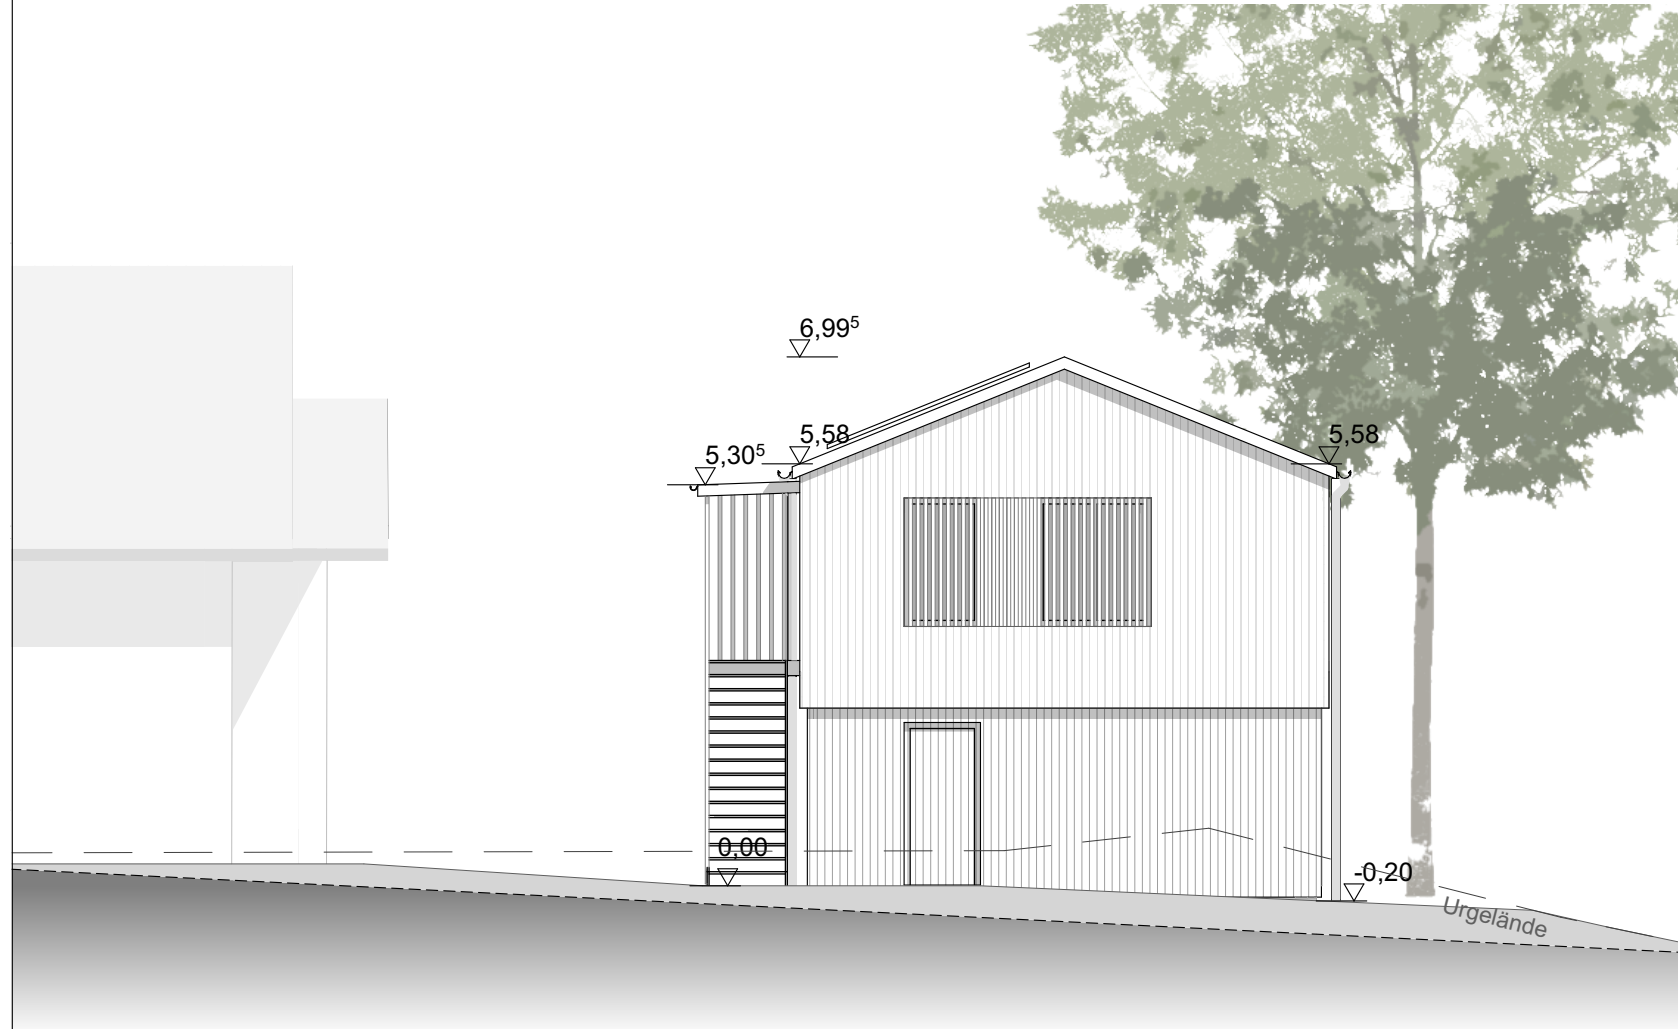


Ansicht Ost

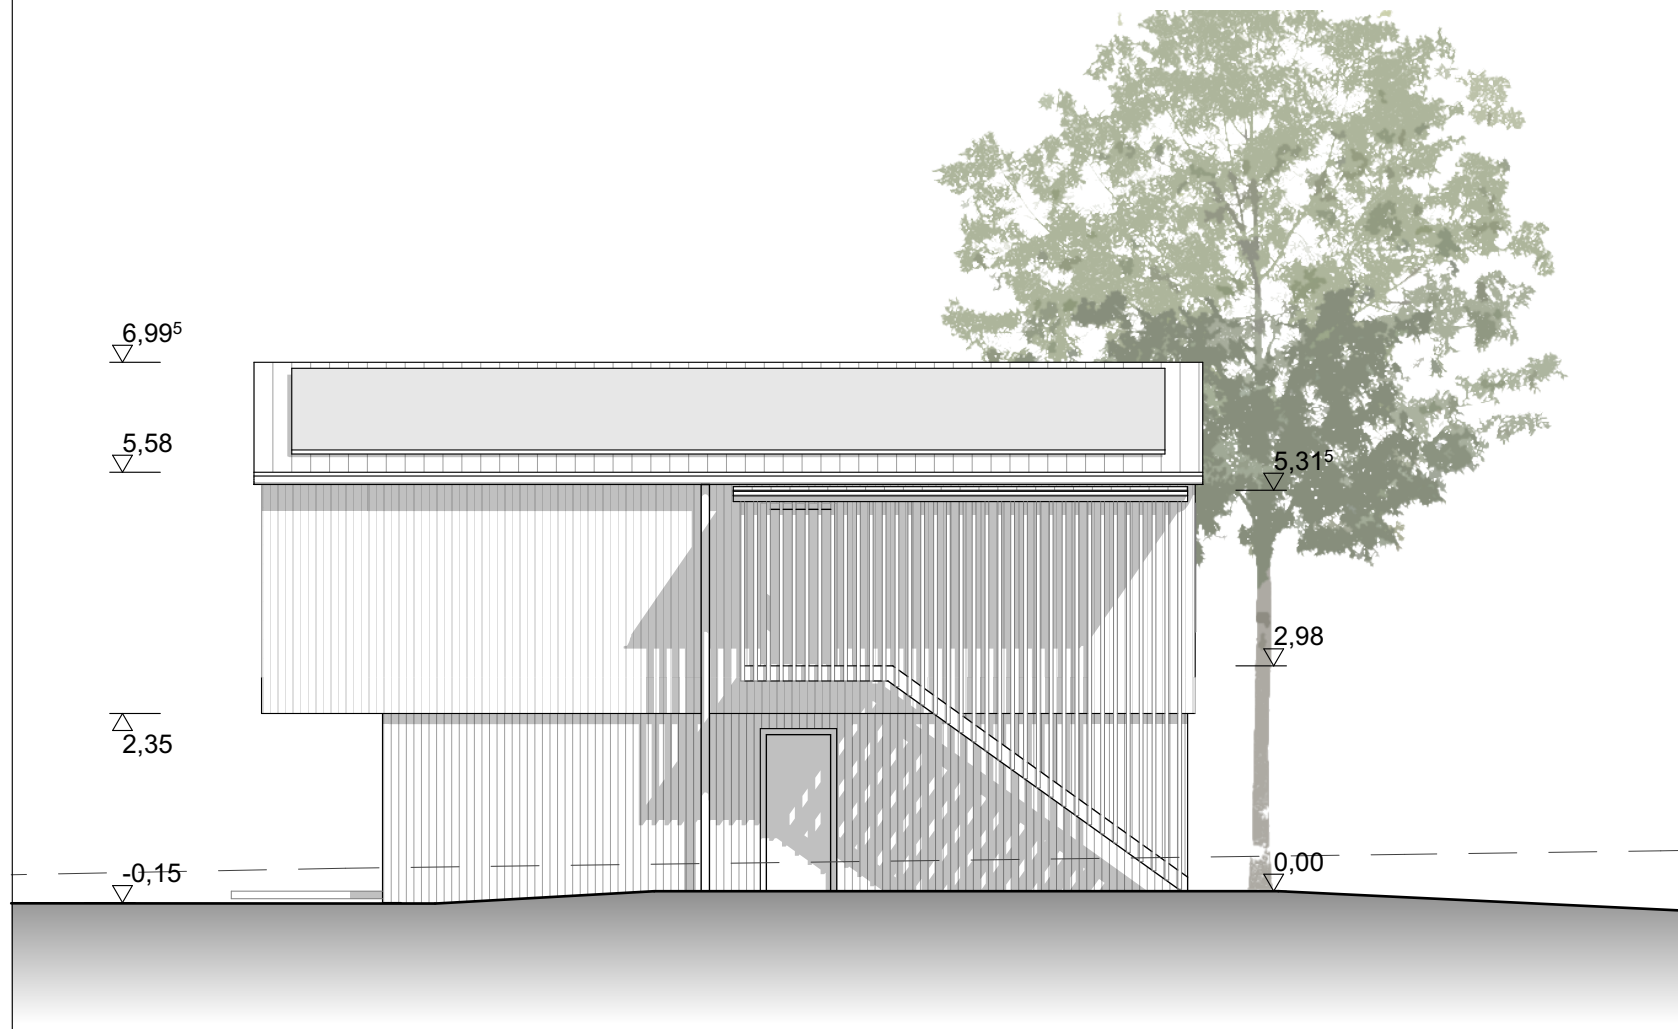

Ansicht Süd

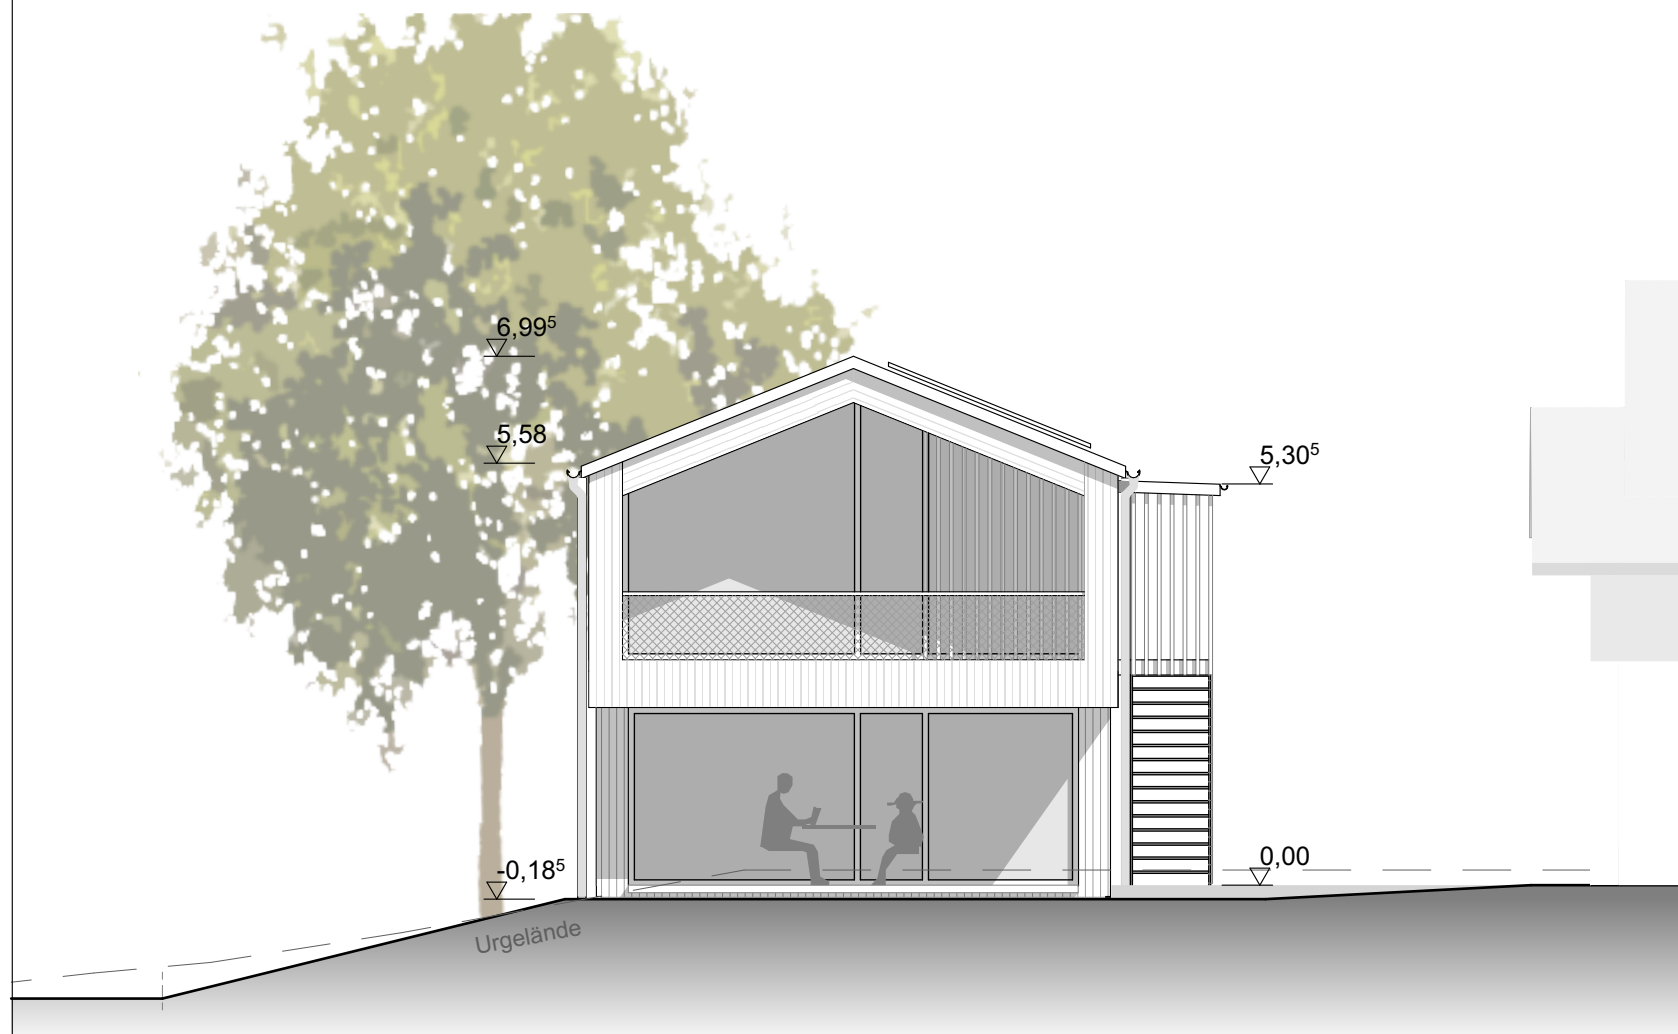


Ansicht West

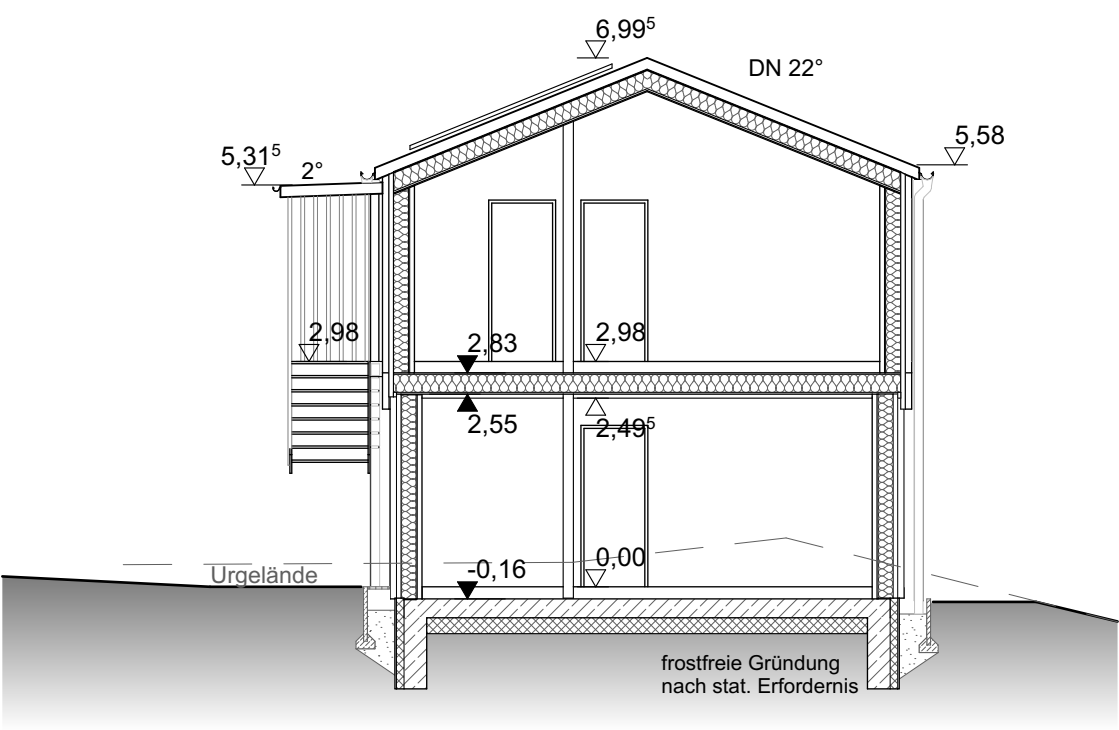

Schnitt MHA-A

LEGENDE



- | | | | |
|--|--|--|-----------------------|
| | Stahlbeton | | Fertigbaukote |
| | Beton unbewehrt | | Rohbaukote |
| | Dämmung | | Abbruch |
| | Holzständerwand mit aussenseitiger Holzverschalung | | Gebäude geplant |
| | Wohnungstrennwand Holzständerbauweise | | Gebäude Bestand |
| | Raumtrennwand Trockenbau | | Höhenlinien Urgelände |
| | Installationswand | | Geländehöhen Neu |
| | Elementdecke | | |
| | Dacheindeckung | | |
| | Stiehlaldeckung | | |

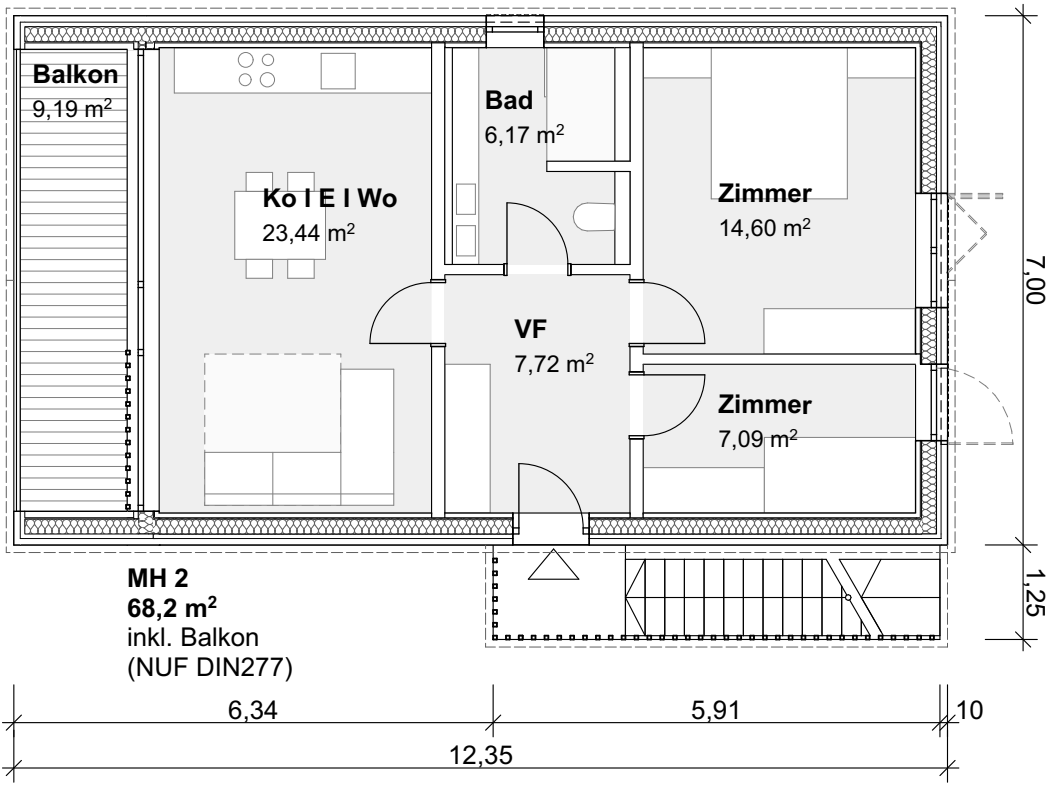

Grundriss Obergeschoss



Grundriss Erdgeschoss

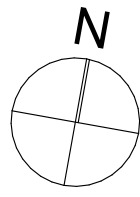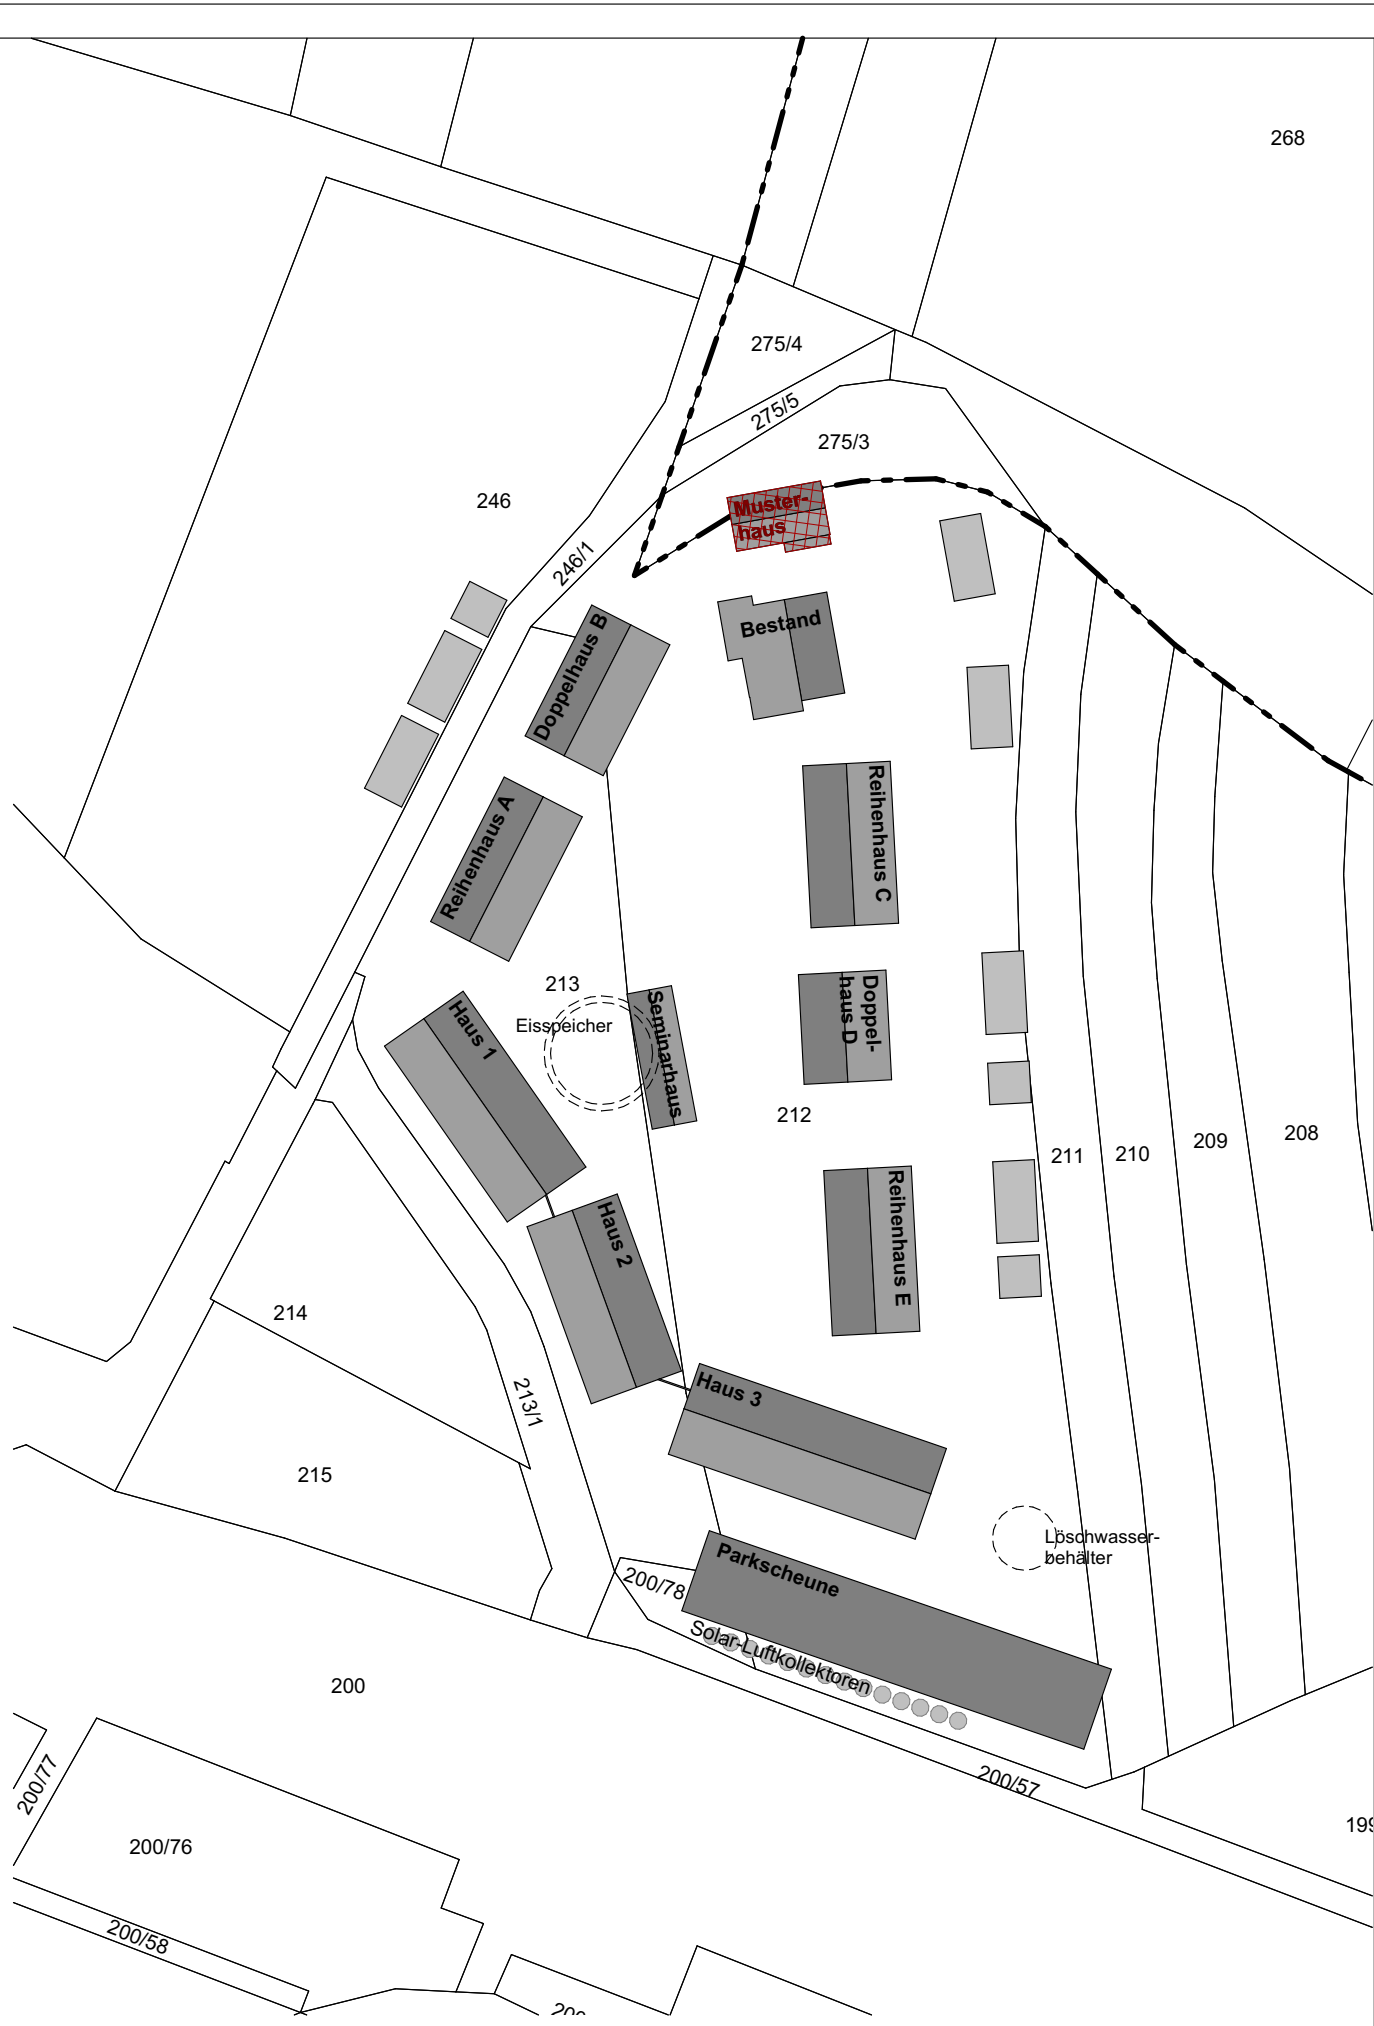

Höhenfestlegung siehe Angaben Grundriss

PROJEKT

Wohnquartier Fa. Wolf

PROJEKTNUMMER

4369

Vorhaben- und Erschließungsplan

Musterhaus
Grundrisse, Schnitt, Ansichten

MASSSTAB
1:100

Bearbeitet: kw
Planstand: 09.02.2026

PLANNUMMER
VEP_MH_GR SC AN

Datei: 4369 EP ladefhofstraße osterhofen

Partnerschaft mbB
Manfred Brennecke
Stefan Kohlmeier
Michael Leidl
Florian Riesinger

A.Hundsrucker-Str. 11
Hirschbach
D-84364 Bad Bimbach
T +49 8563-9760-10
F +49 08563-9760-50
www.arcarchitekten.de
info@arcarchitekten.de

Arc
Architekten