




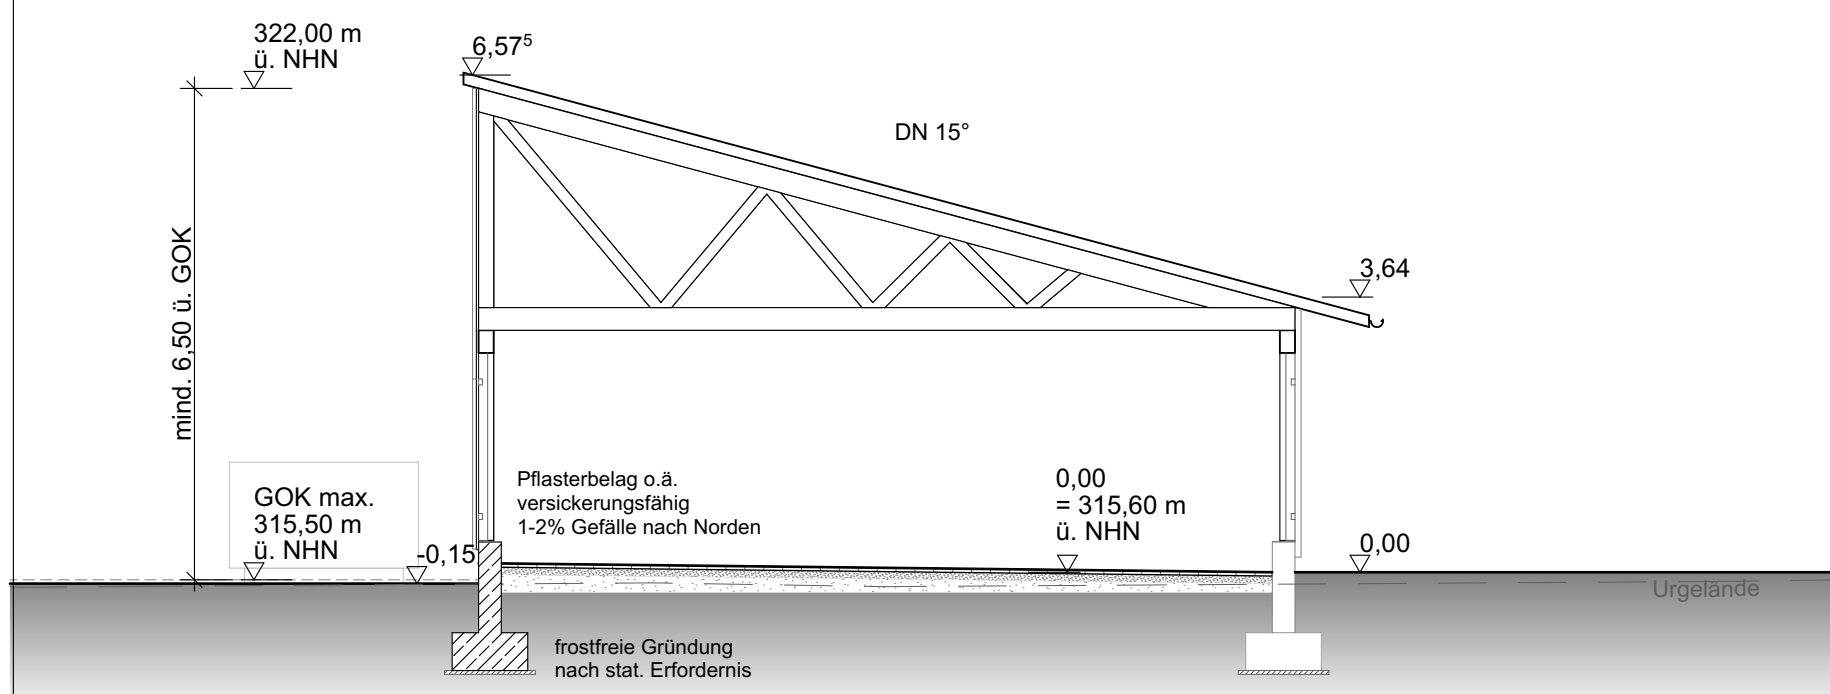


Schnitt PS A-A

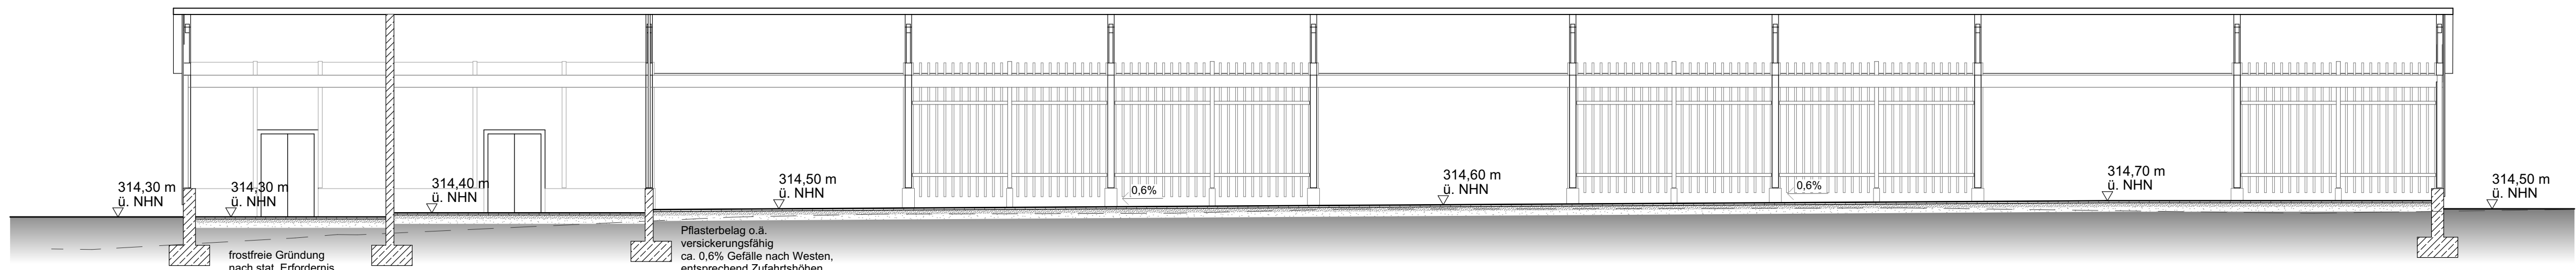


Schnitt PS B-B

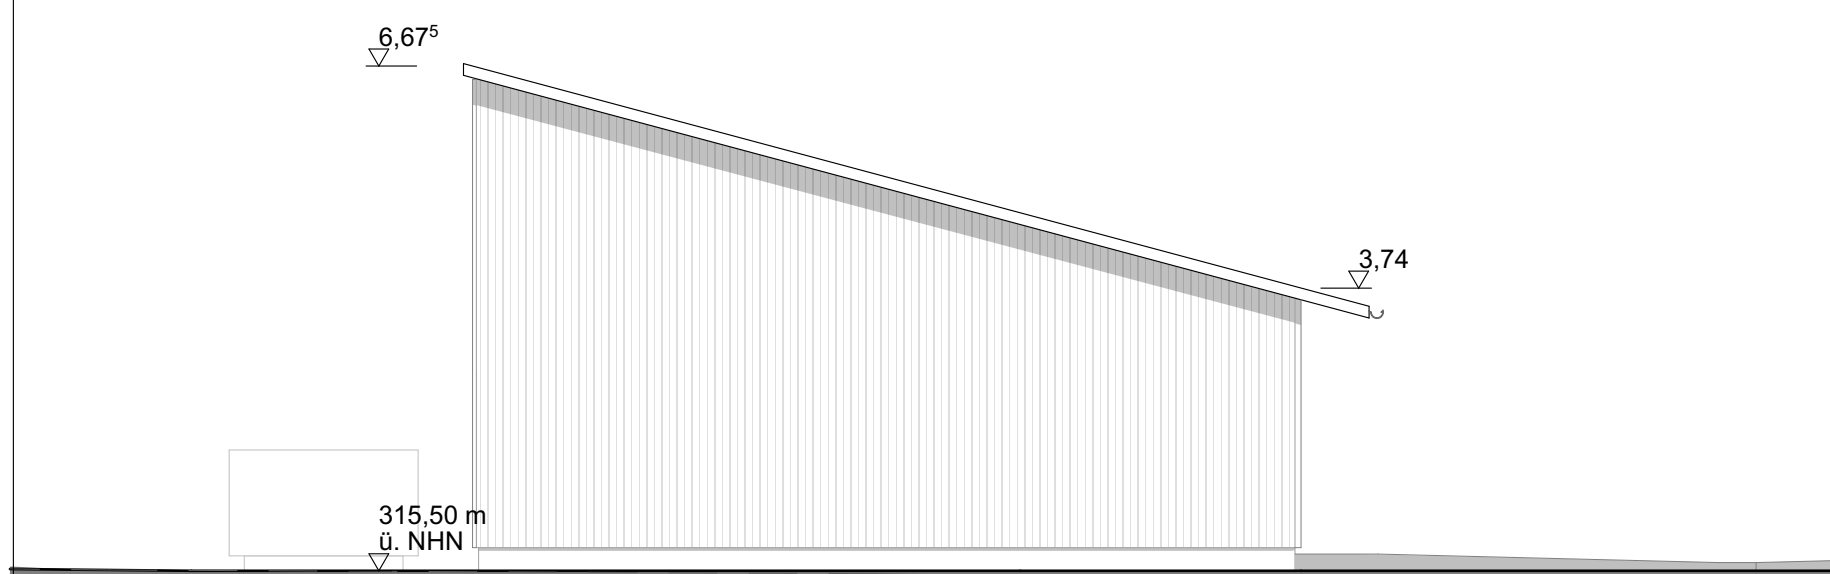


Ansicht Ost

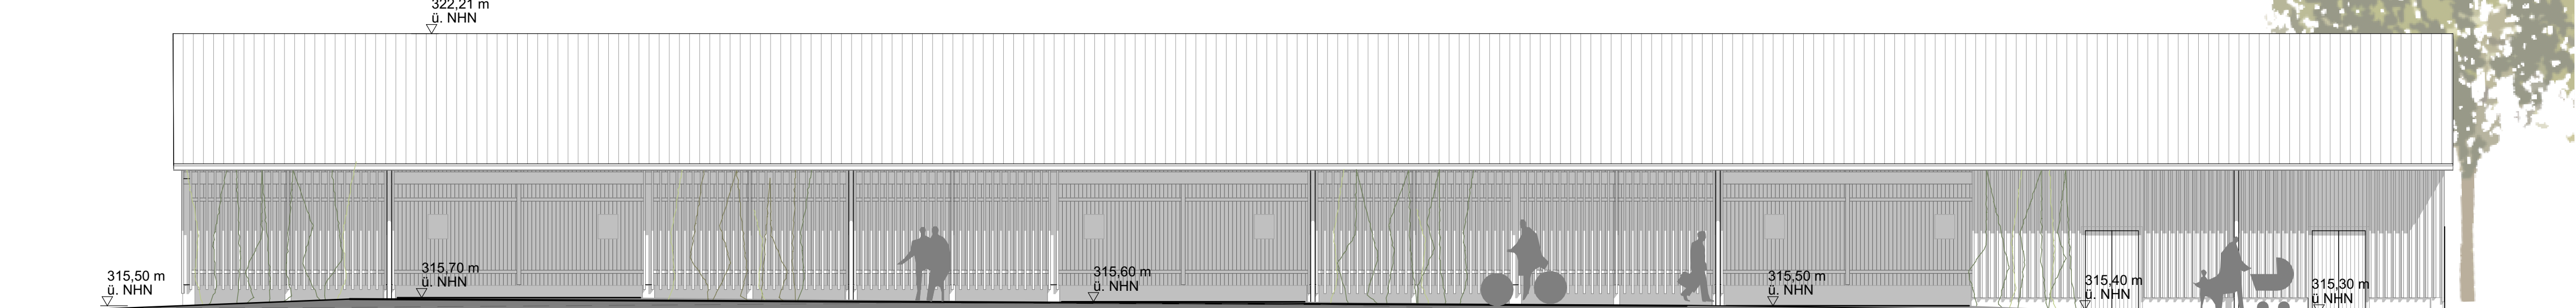

Ansicht Nord

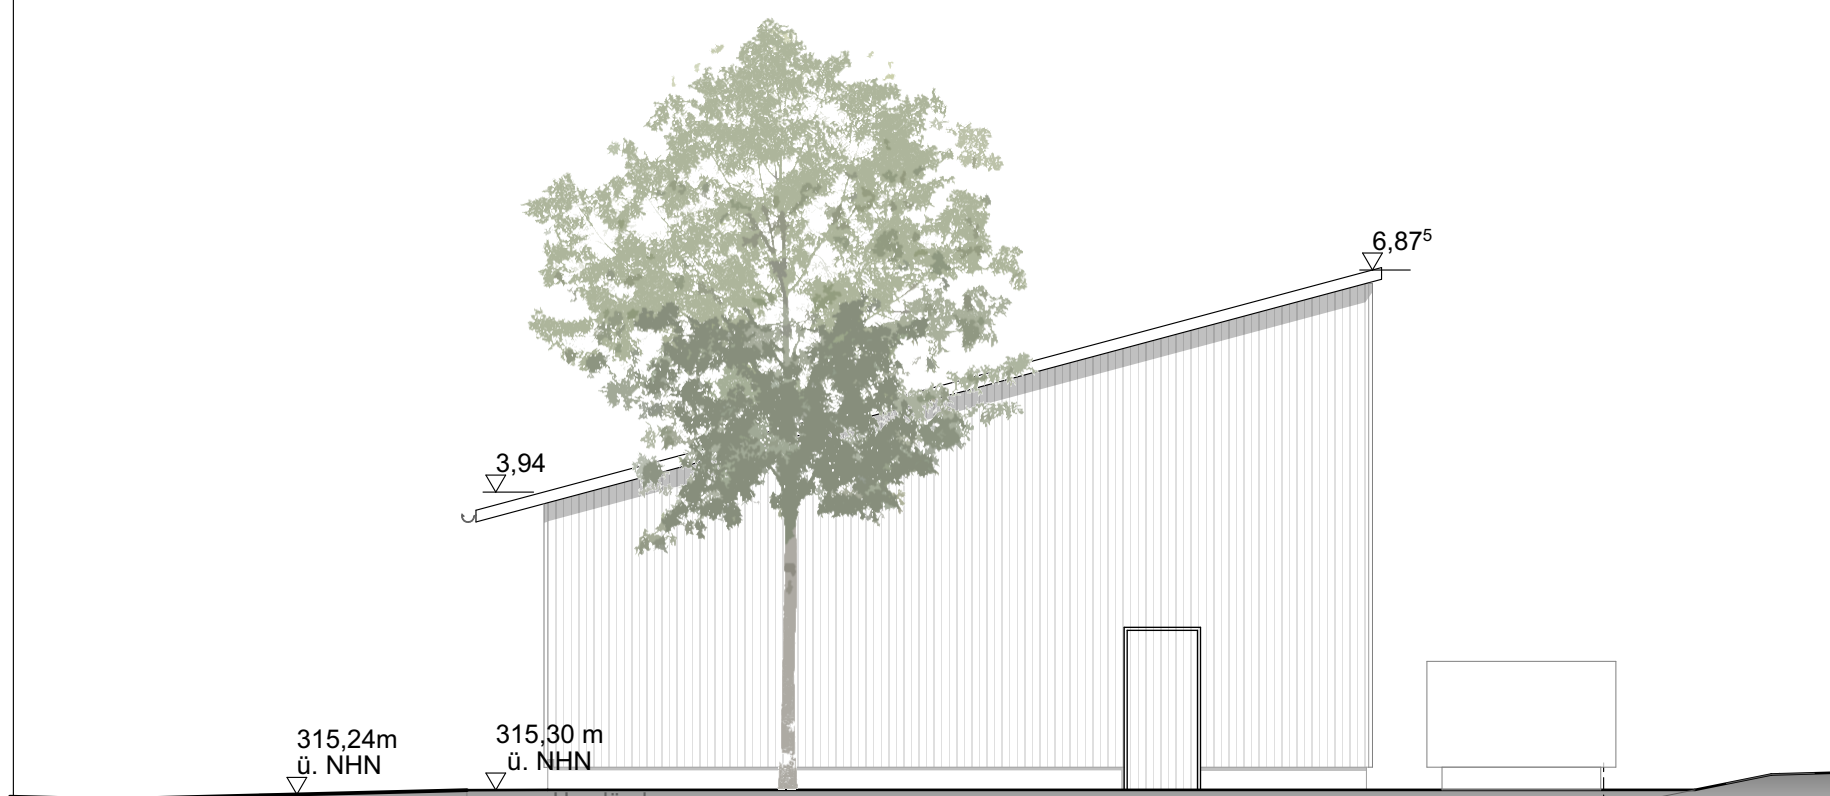

Ansicht West

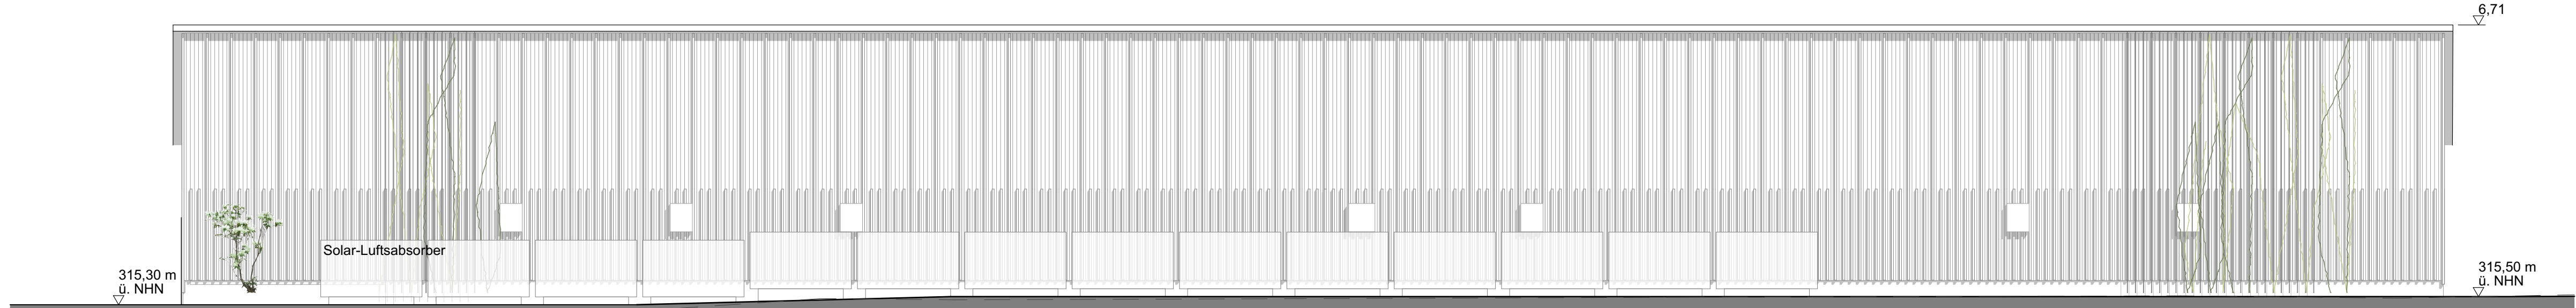

Ansicht Süd




Grundriss Erdgeschoss



LEGENDE

- Stahlbeton
- Beton unbewehrt
- Dämmung
- Holzständerwand mit aussenliegender Holzverschalung
- Wohnungstrennwand Holzständerbauweise
- Raumtrennwand Trockenbau
- Installationswand
- Elementdecke
- Dacheindeckung
- Stiehlaldeckung
- Fertigbaukote
- Rohbaukote
- Abbruch
- Gebäude geplant
- Gebäude Bestand
- Höhenlinien Umgelände
- Geländehöhen Neu

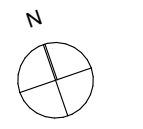

Höhenfestlegung siehe Angaben Grundriss

PROJEKT
Wohnquartier Fa. Wolf

PROJEKTNUMMER

4369

Vorhaben- und Erschließungsplan
Parkscheune
inkl. freistehender Solar-Luftabsorber
Grundriss, Schnitte, Ansichten

MASSSTAB
1:100

Bearbeitet: kw
Planstand: 09.02.2026
Datei: 4369 EP ladehofstraße osterhofen

PLANNUMMER
VEP_PS_GR SC AN

Arc
Architekten
Partnerschaft mbB
Manfred Brennecke
Stefan Kohlmeier
Michael Leidl
Florian Riesinger

A Hundsrucker-Str. 11
Hirschbach
D-64364 Bad Birmbach
T +49 6553-9760-10
F +49 6553-9760-50
www.arcarchitekten.de
info@arcarchitekten.de