



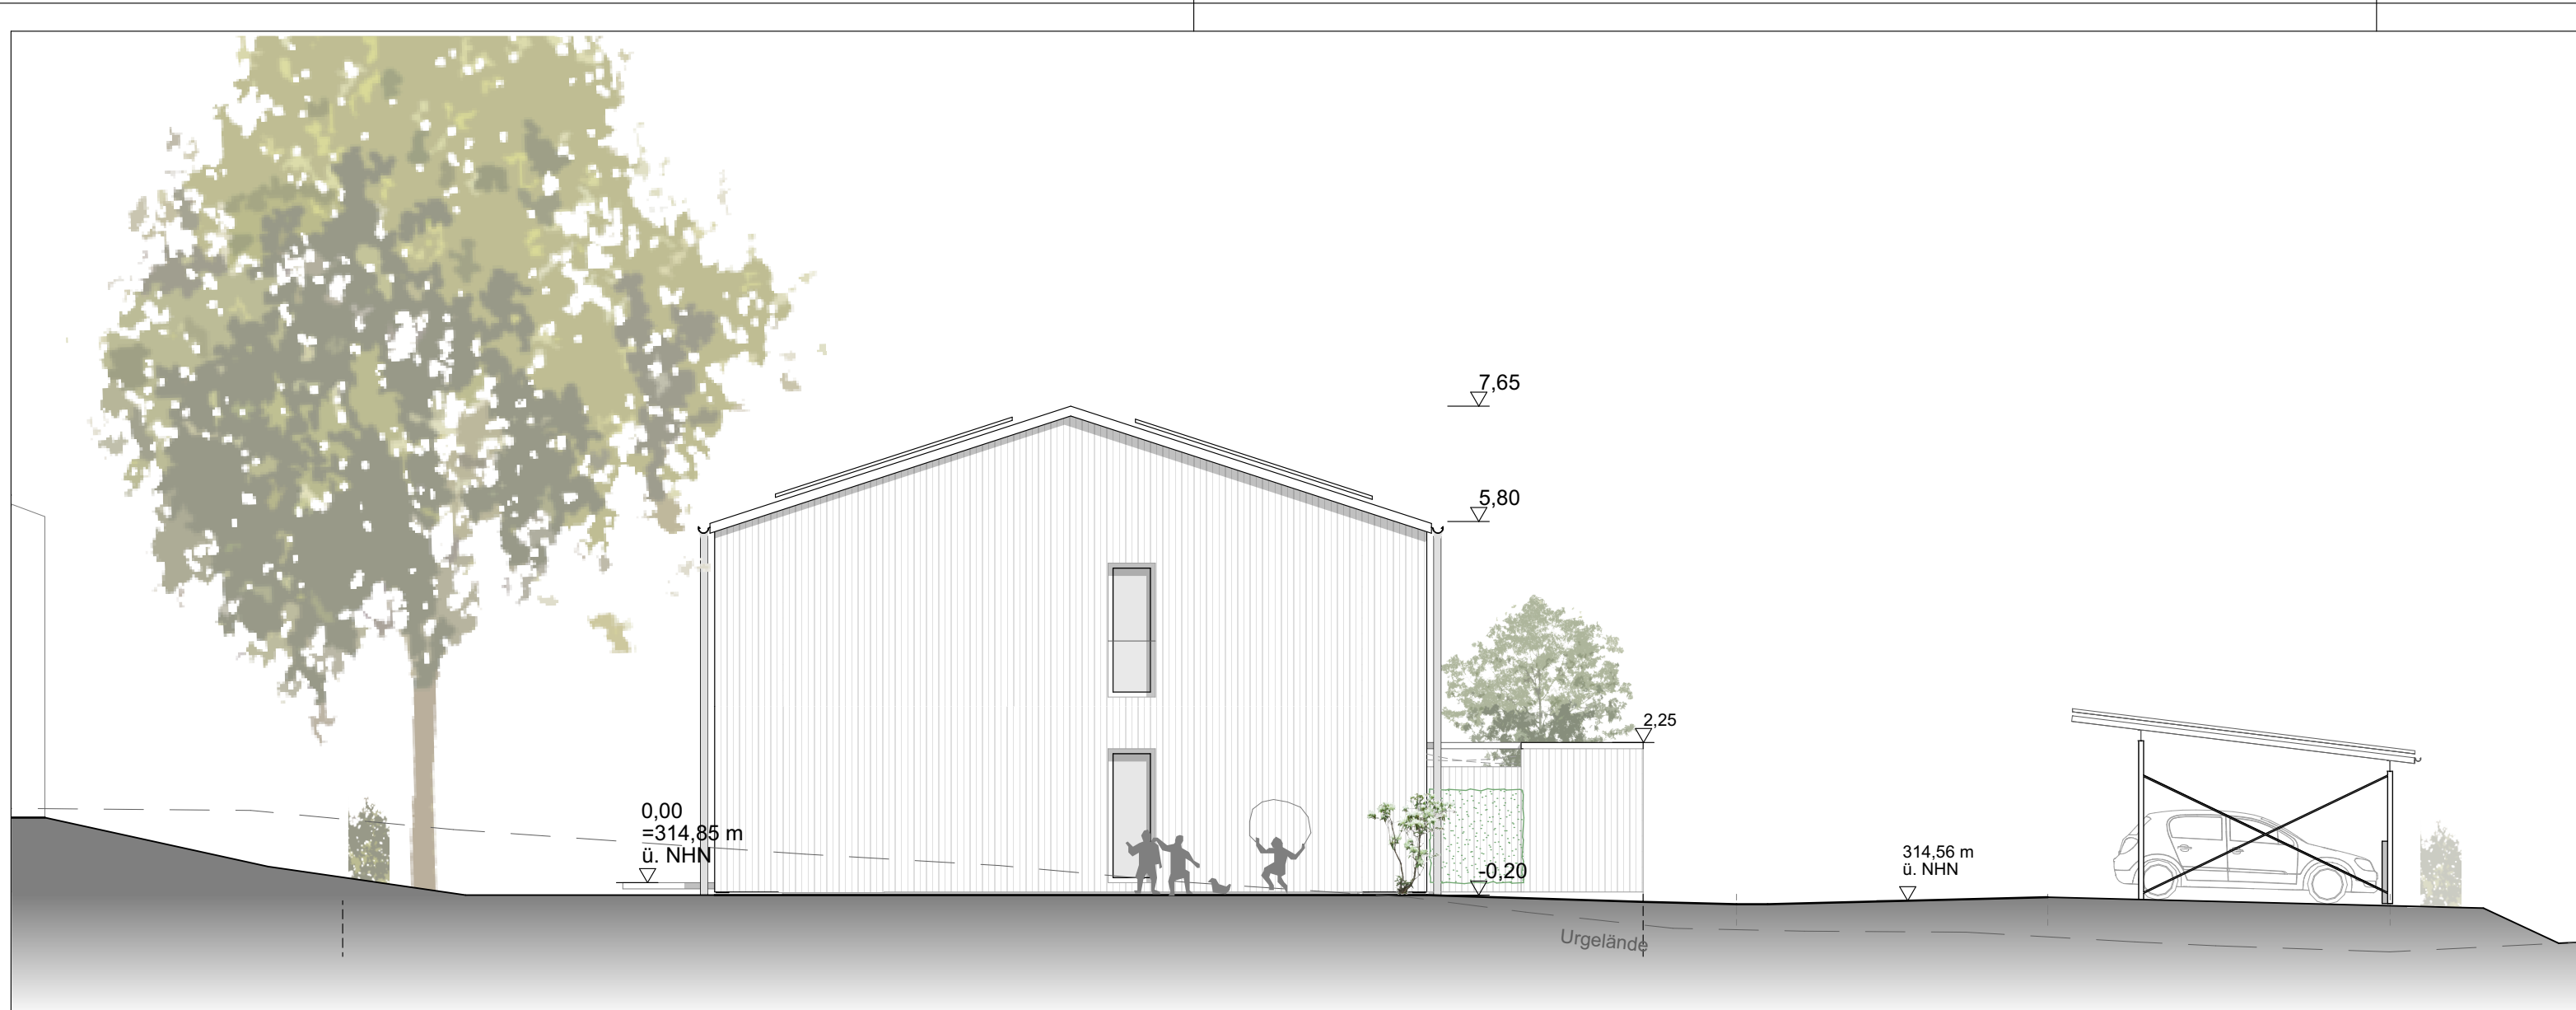

Ansicht Nord




Ansicht Süd

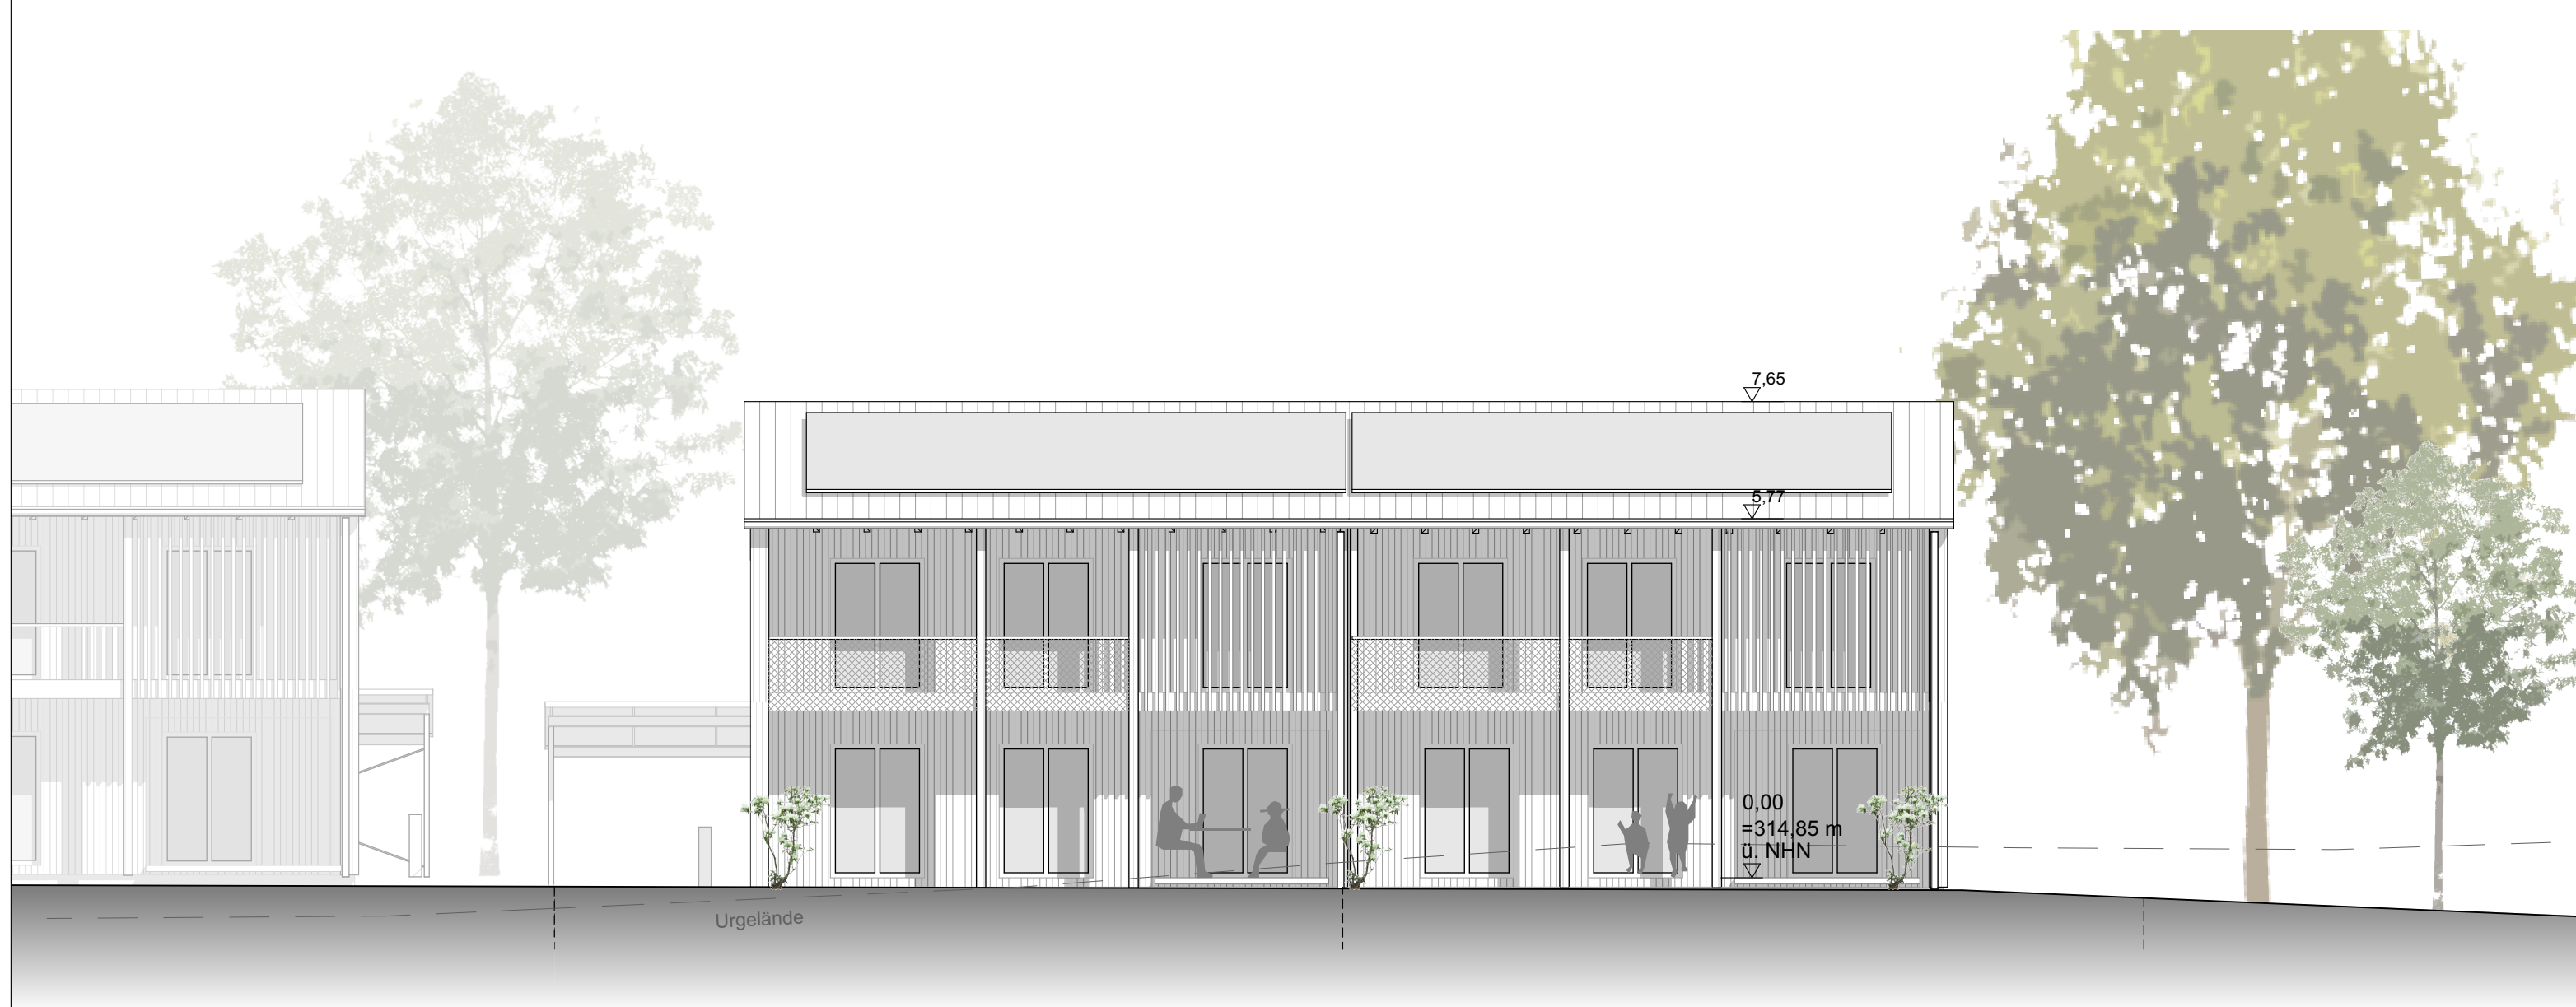


Ansicht Ost (Hof)




Ansicht West (Straße)

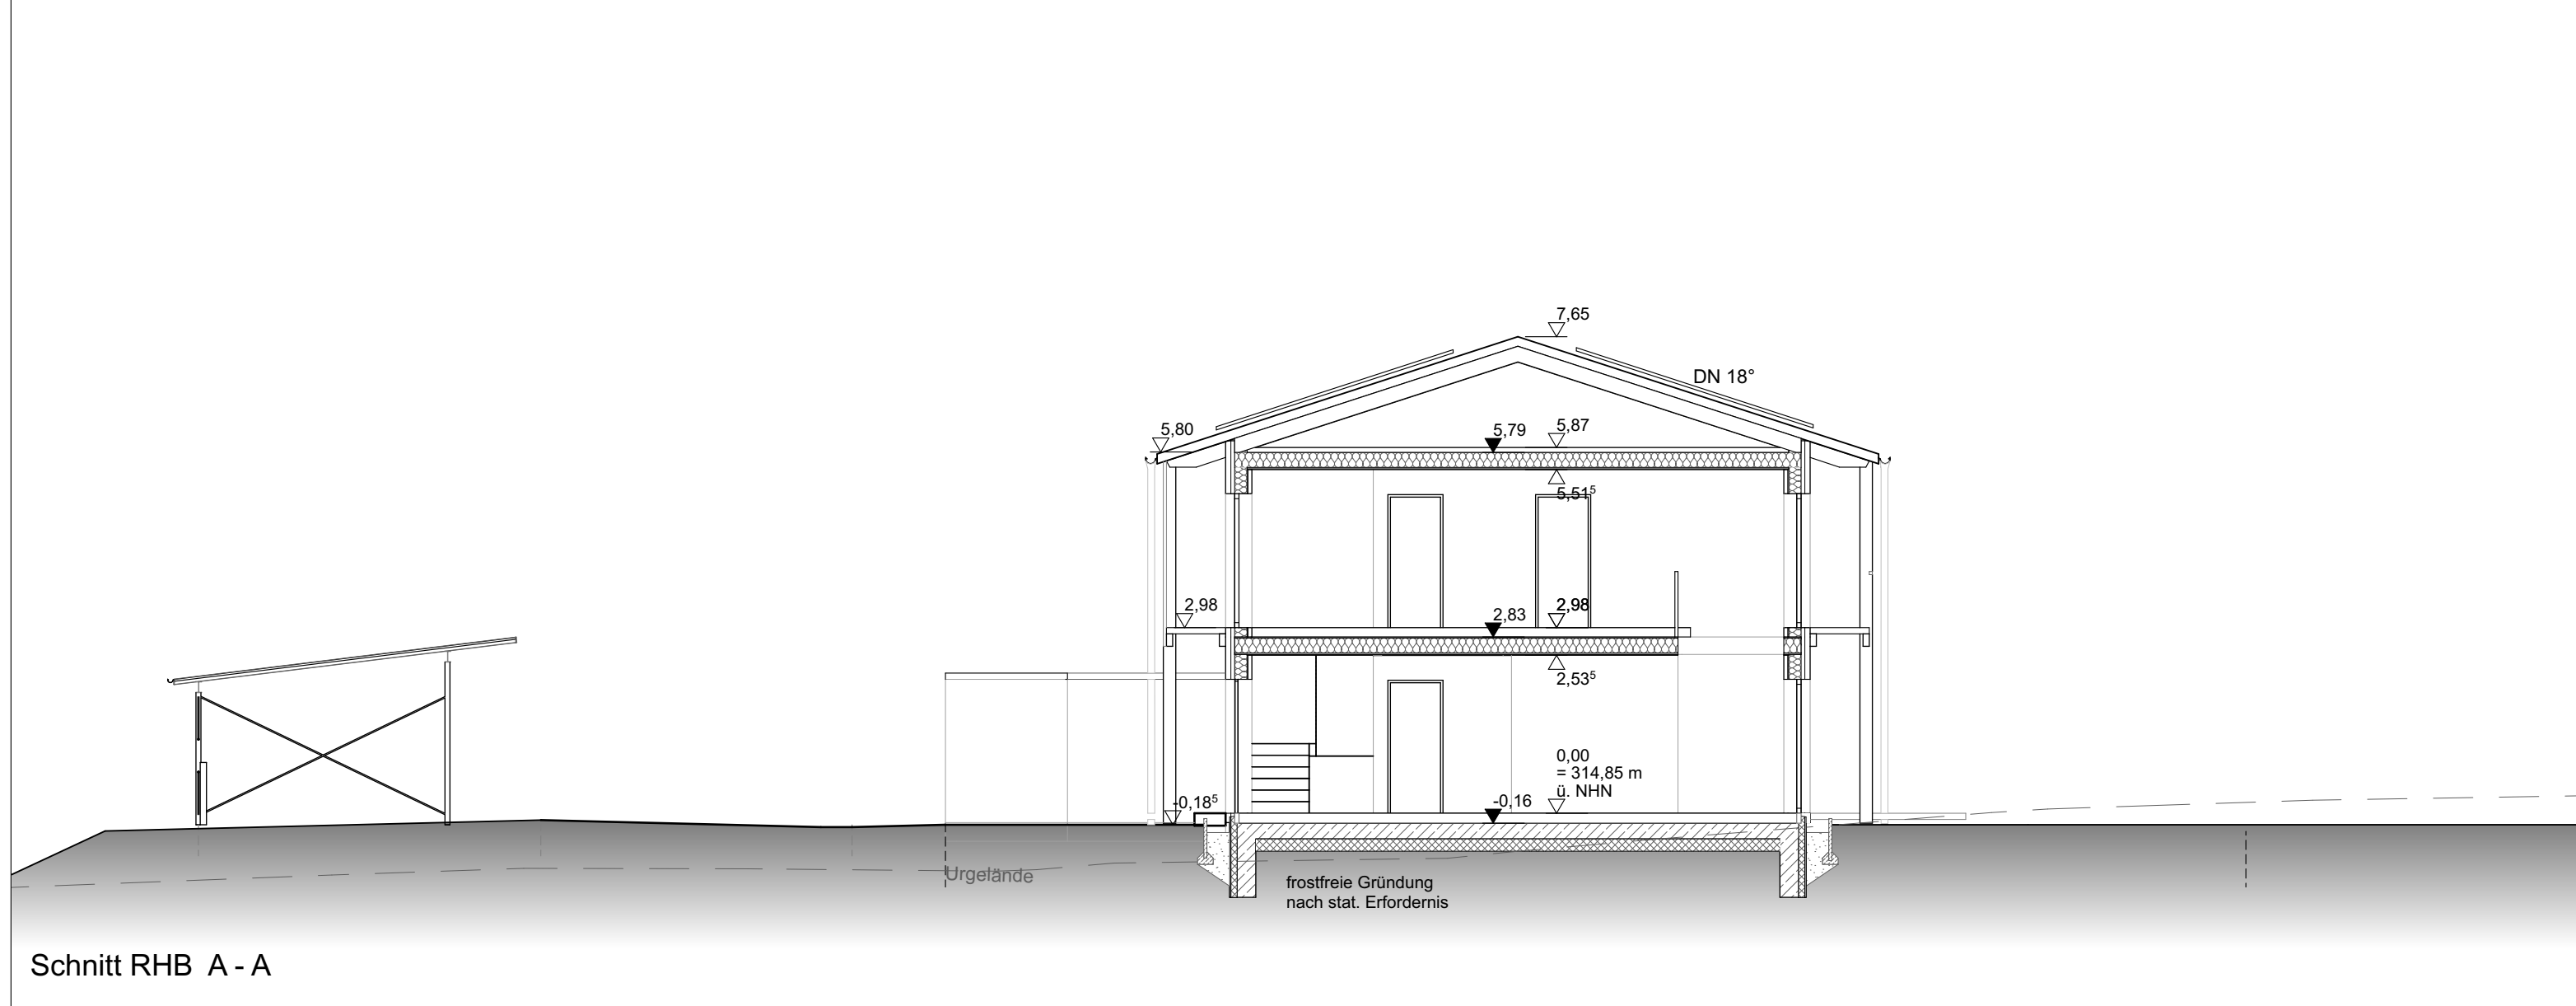

Schnitt RHB A - A

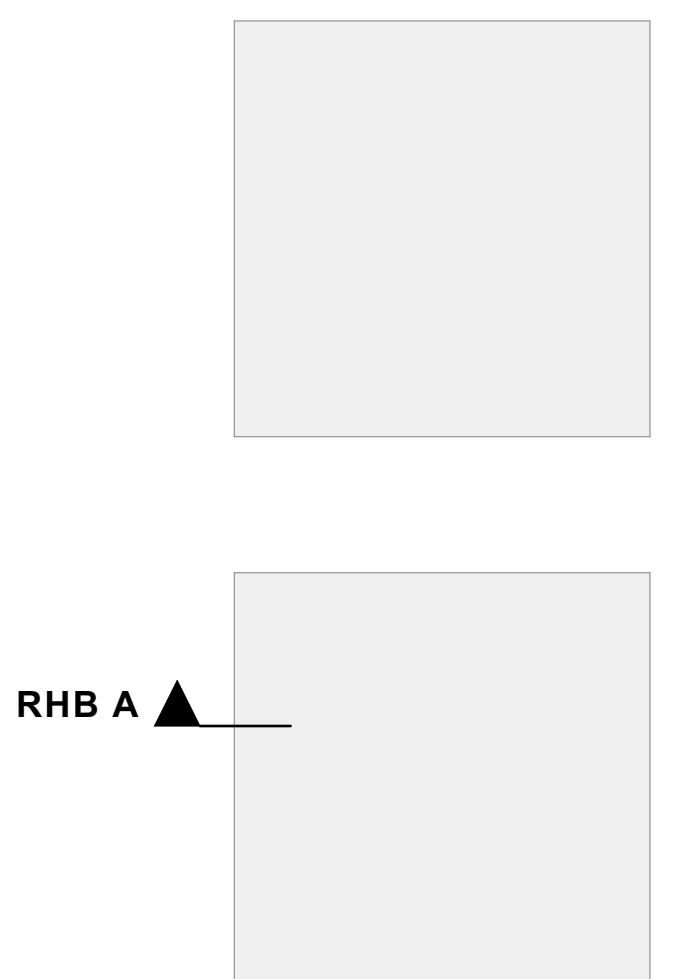

RHB A

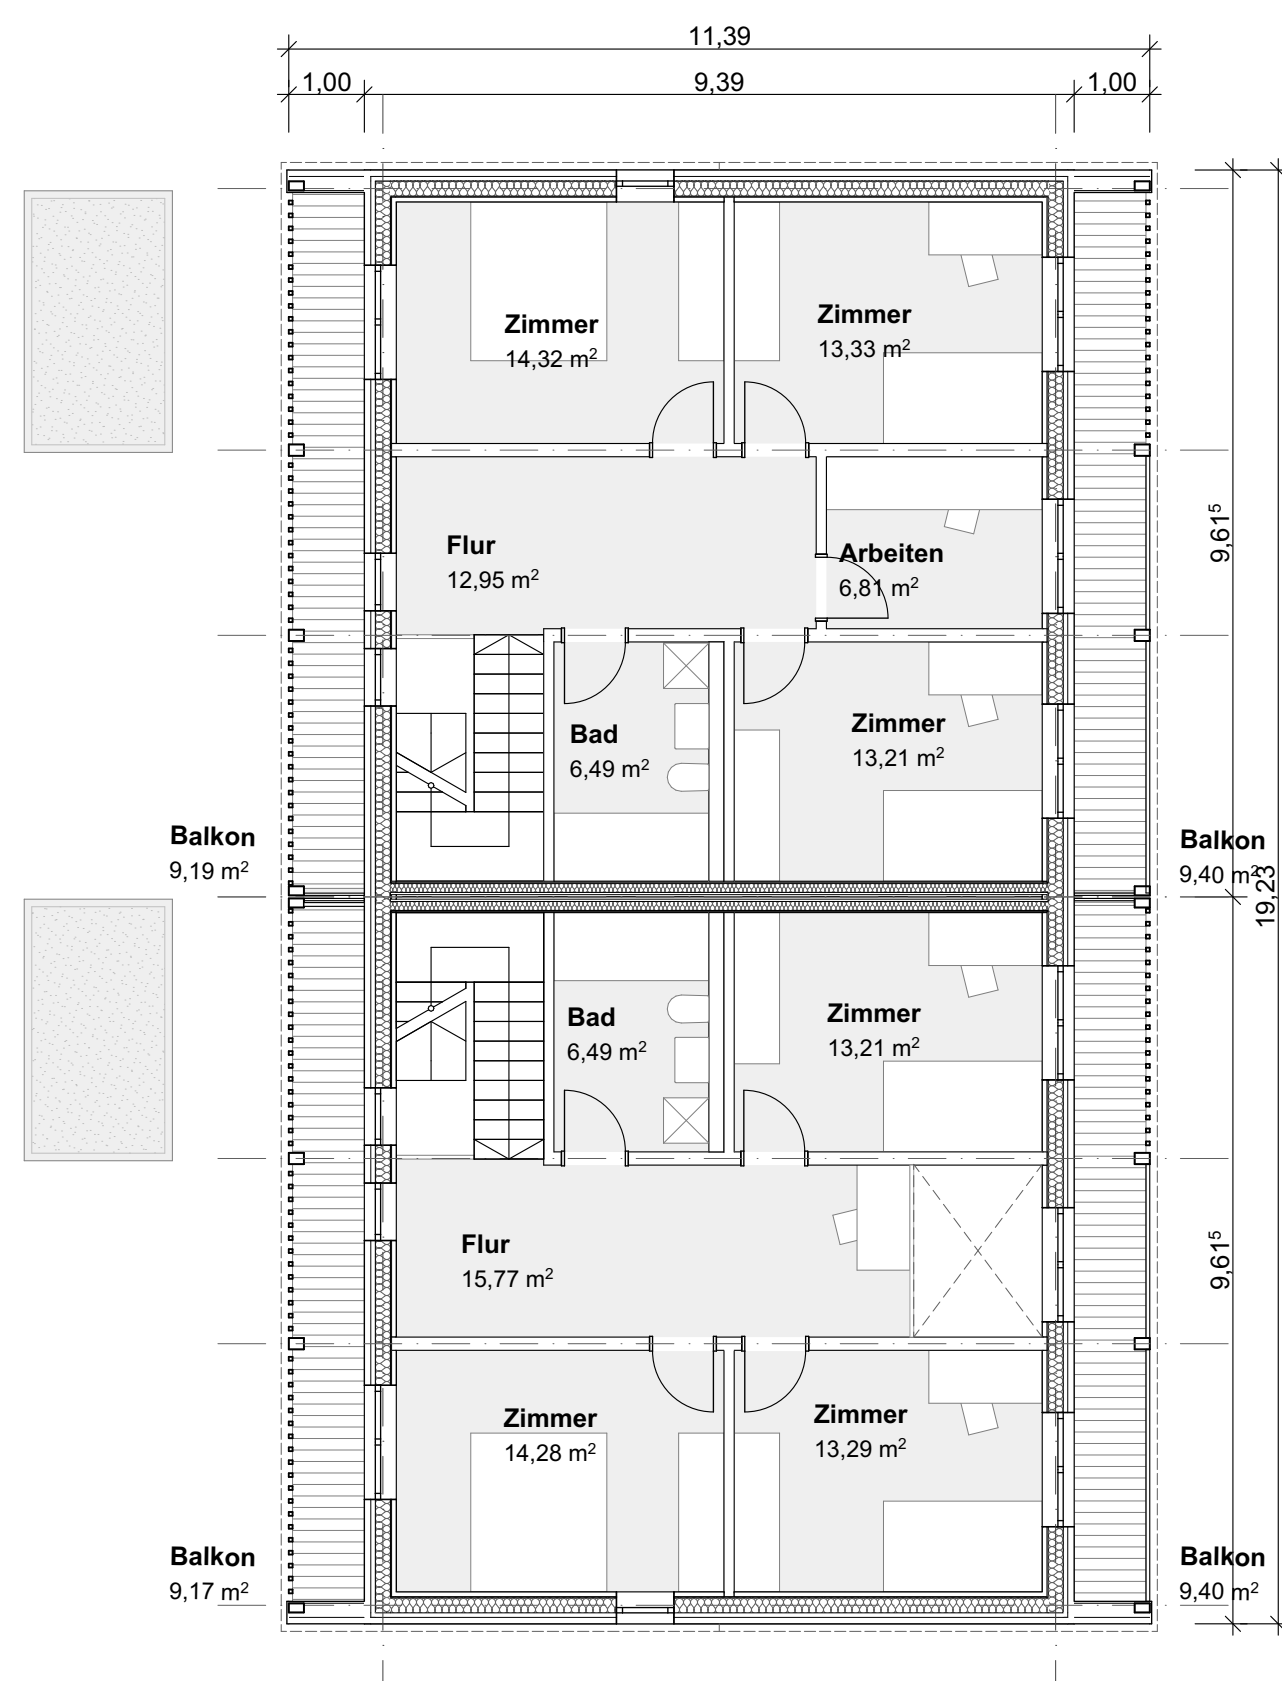

RHB A

Grundriss Obergeschoss




Grundriss Erdgeschoss



LEGENDE

- Stahlbeton
- Beton unbewehrt
- Dämmung
- Holzständerwand mit aussenliegender Holzverschalung
- Wohnungstrennwand Holzständerbauweise
- Raumtrennwand Trockenbau
- Installationswand
- Elementdecke
- Dacheindeckung
- Stiehlaldeckung
- Fertigbaukote
- Rohbaukote
- Abbruch
- Gebäude geplant
- Gebäude Bestand
- Höhenlinien Urgelände
- Geländehöhen Neu

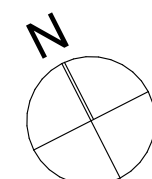

Höhenfestlegung siehe Angaben Grundriss

PROJEKT PROJEKTNUMMER

Wohnquartier Fa. Wolf

Vorhaben- und Erschließungsplan
Reihenhaus B inkl. Carport
Grundrisse, Schnitt, Ansichten

Bearbeitet: kw
Planstand: 09.02.2026

VEP_RHB_GR SC AN

Datei: 4369 EP ladehofstraße osterhofen

4369

MASSSTAB

1:100

Partnerschaft mbB
Manfred Brennecke
Stefan Kohlmeier
Michael Leidi
Florian Riesinger

A Hundsrucker-Str. 11
Hirschbach
D-64364 Bad Bimbach
T +49 6533-9760-10
F +49 06533-9760-90
www.arcarchitekten.de
info@arcarchitekten.de

Arc
Architekten