




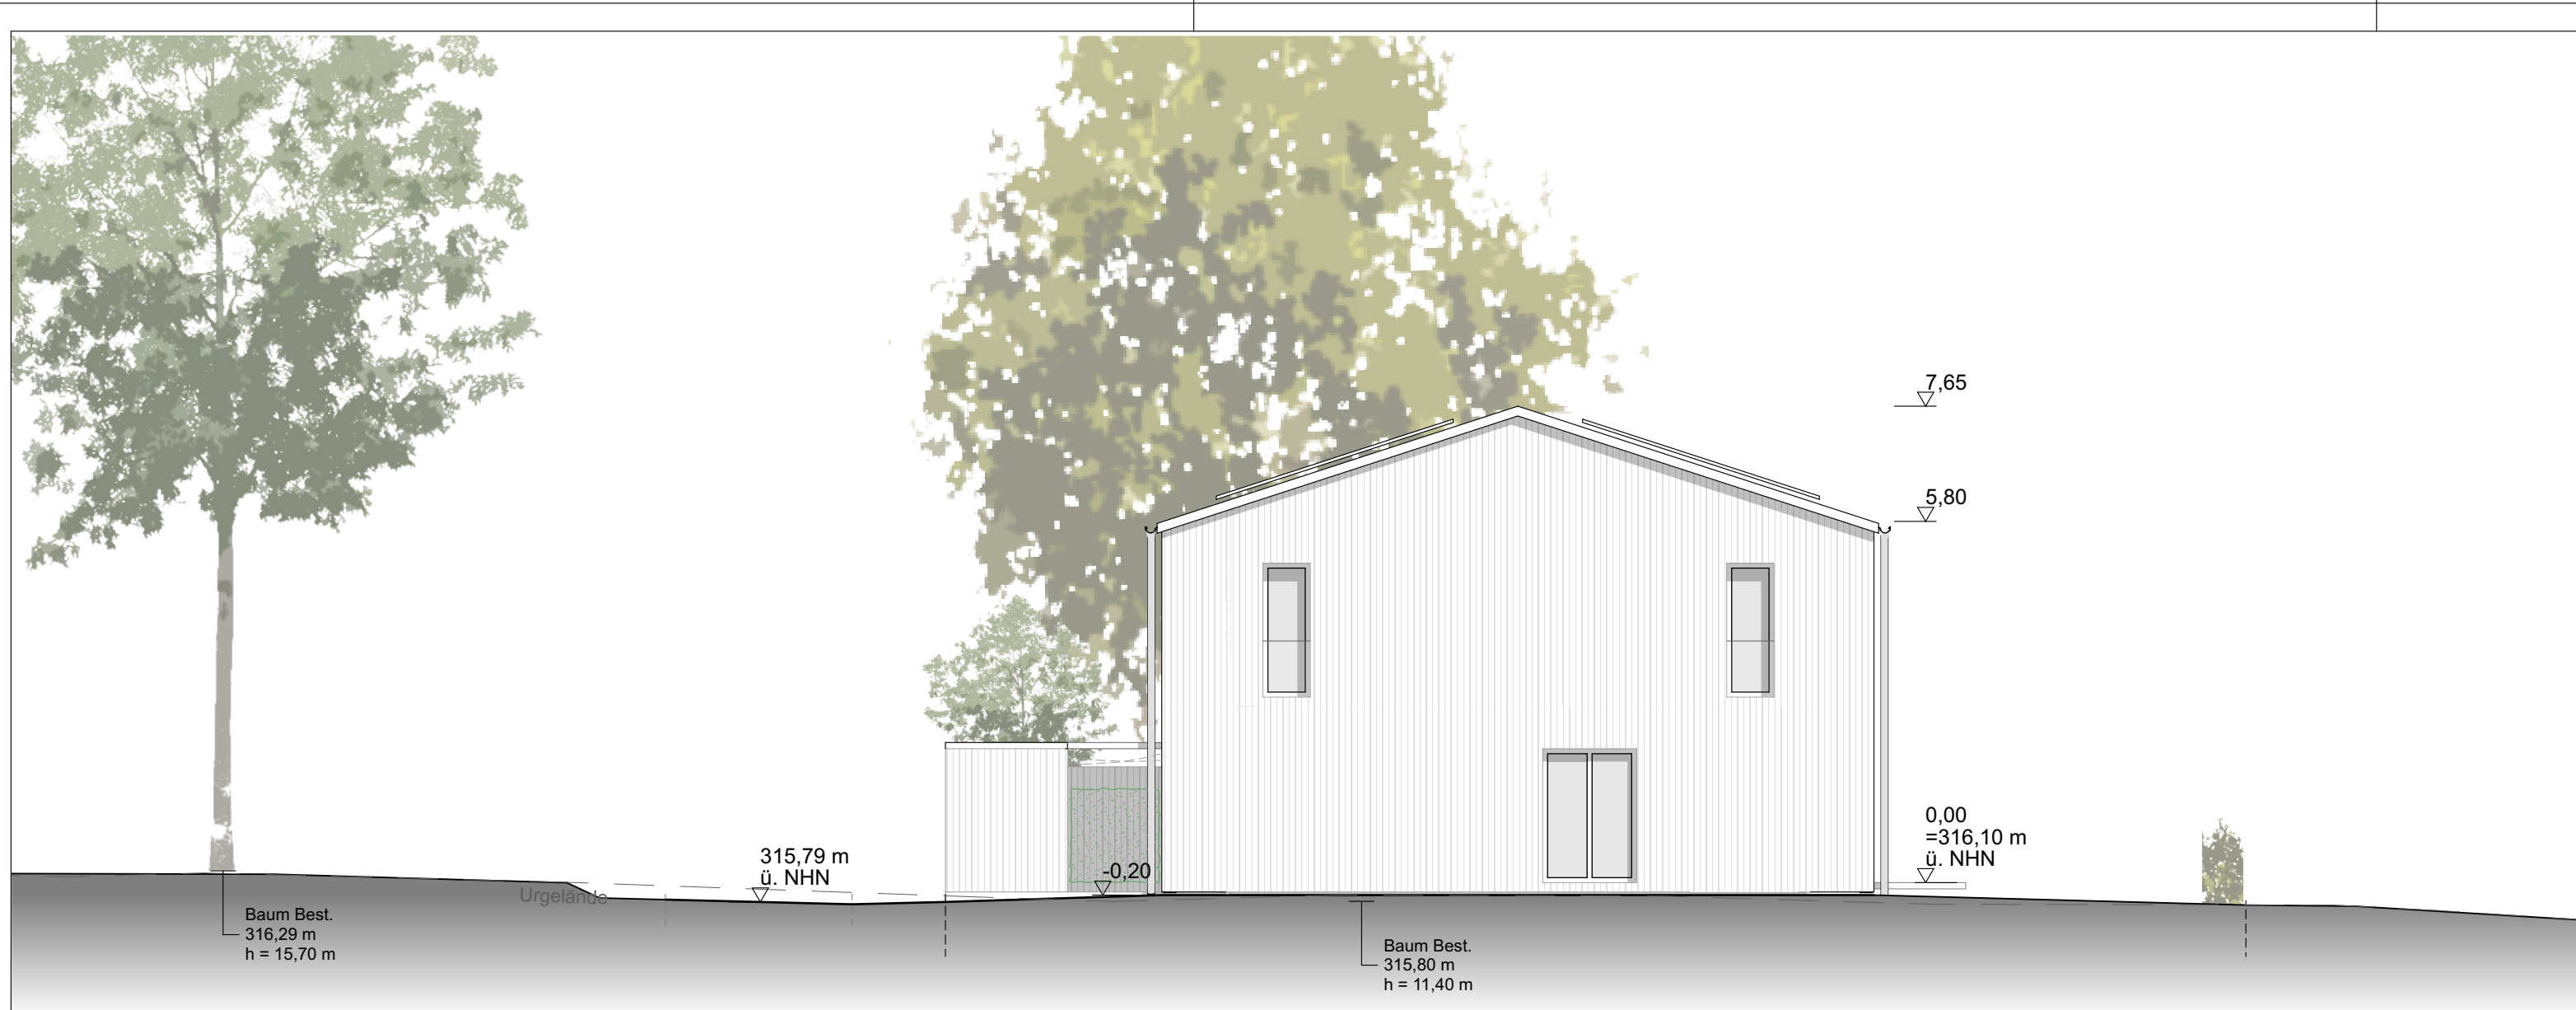

Ansicht Nord

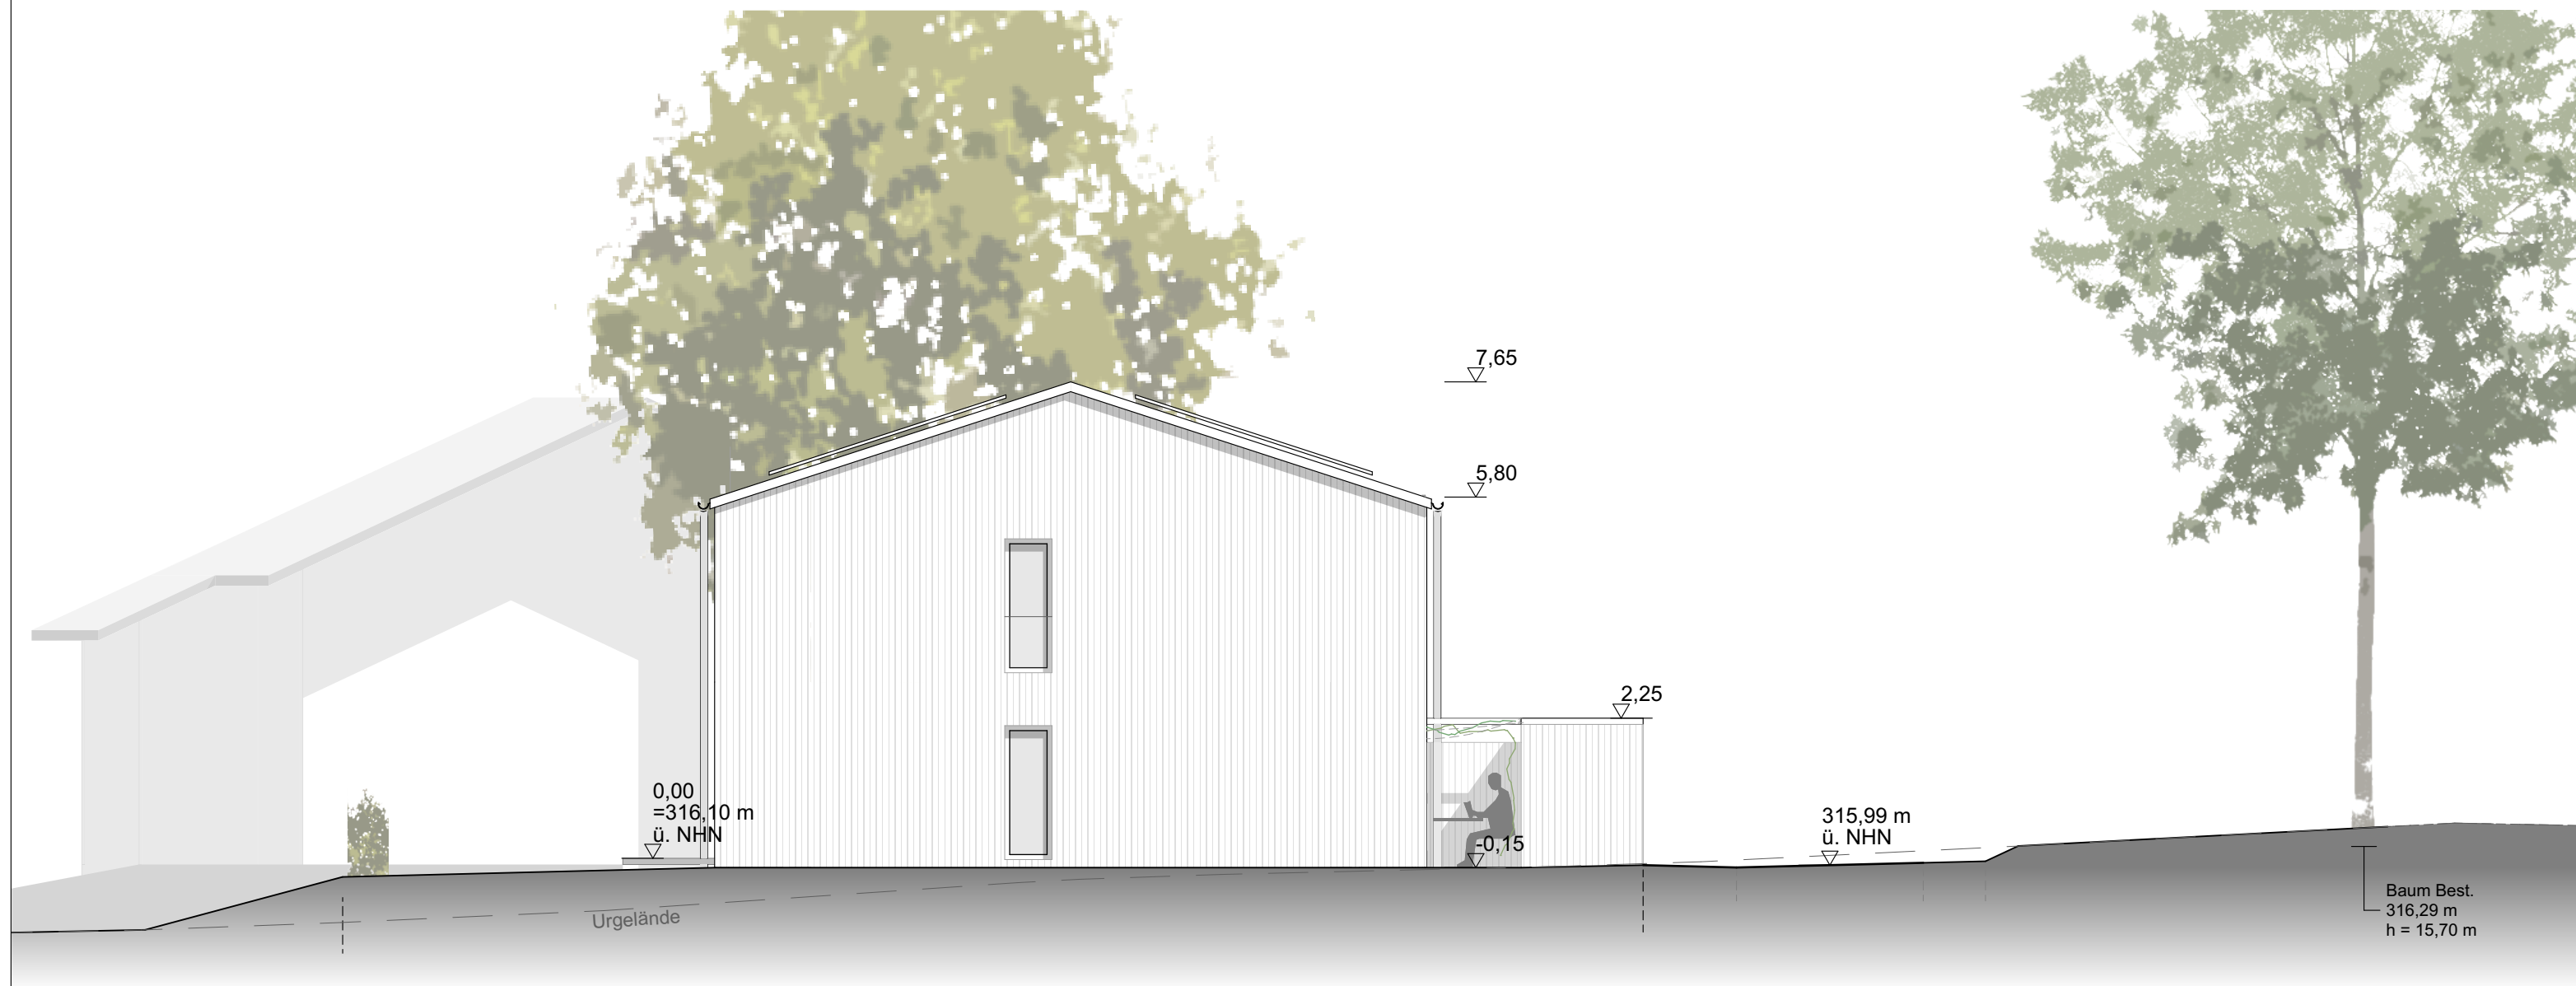


Ansicht Süd

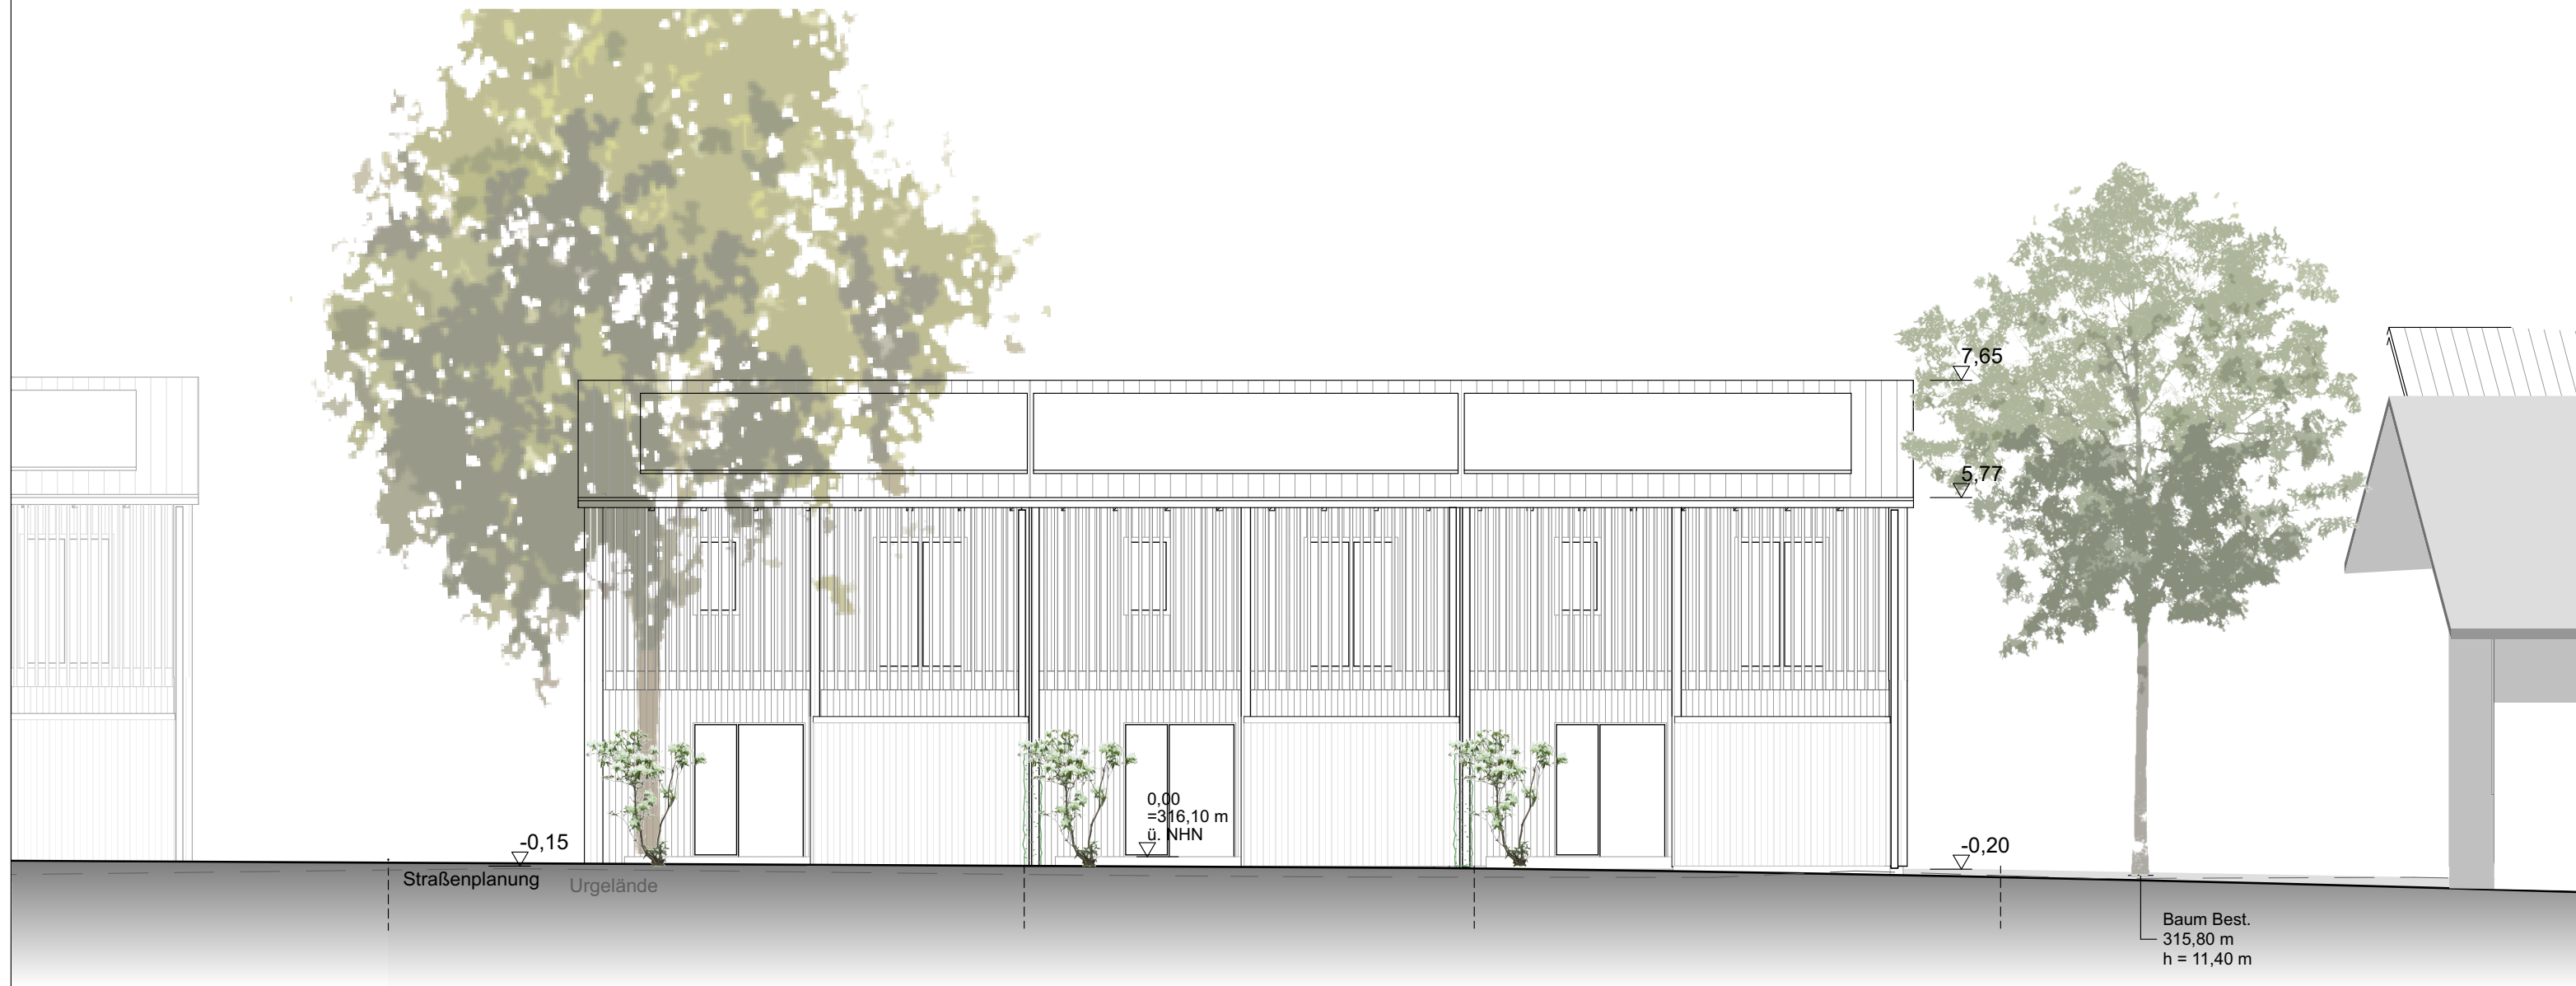

Ansicht Ost (Straße)




Ansicht West (Hof)

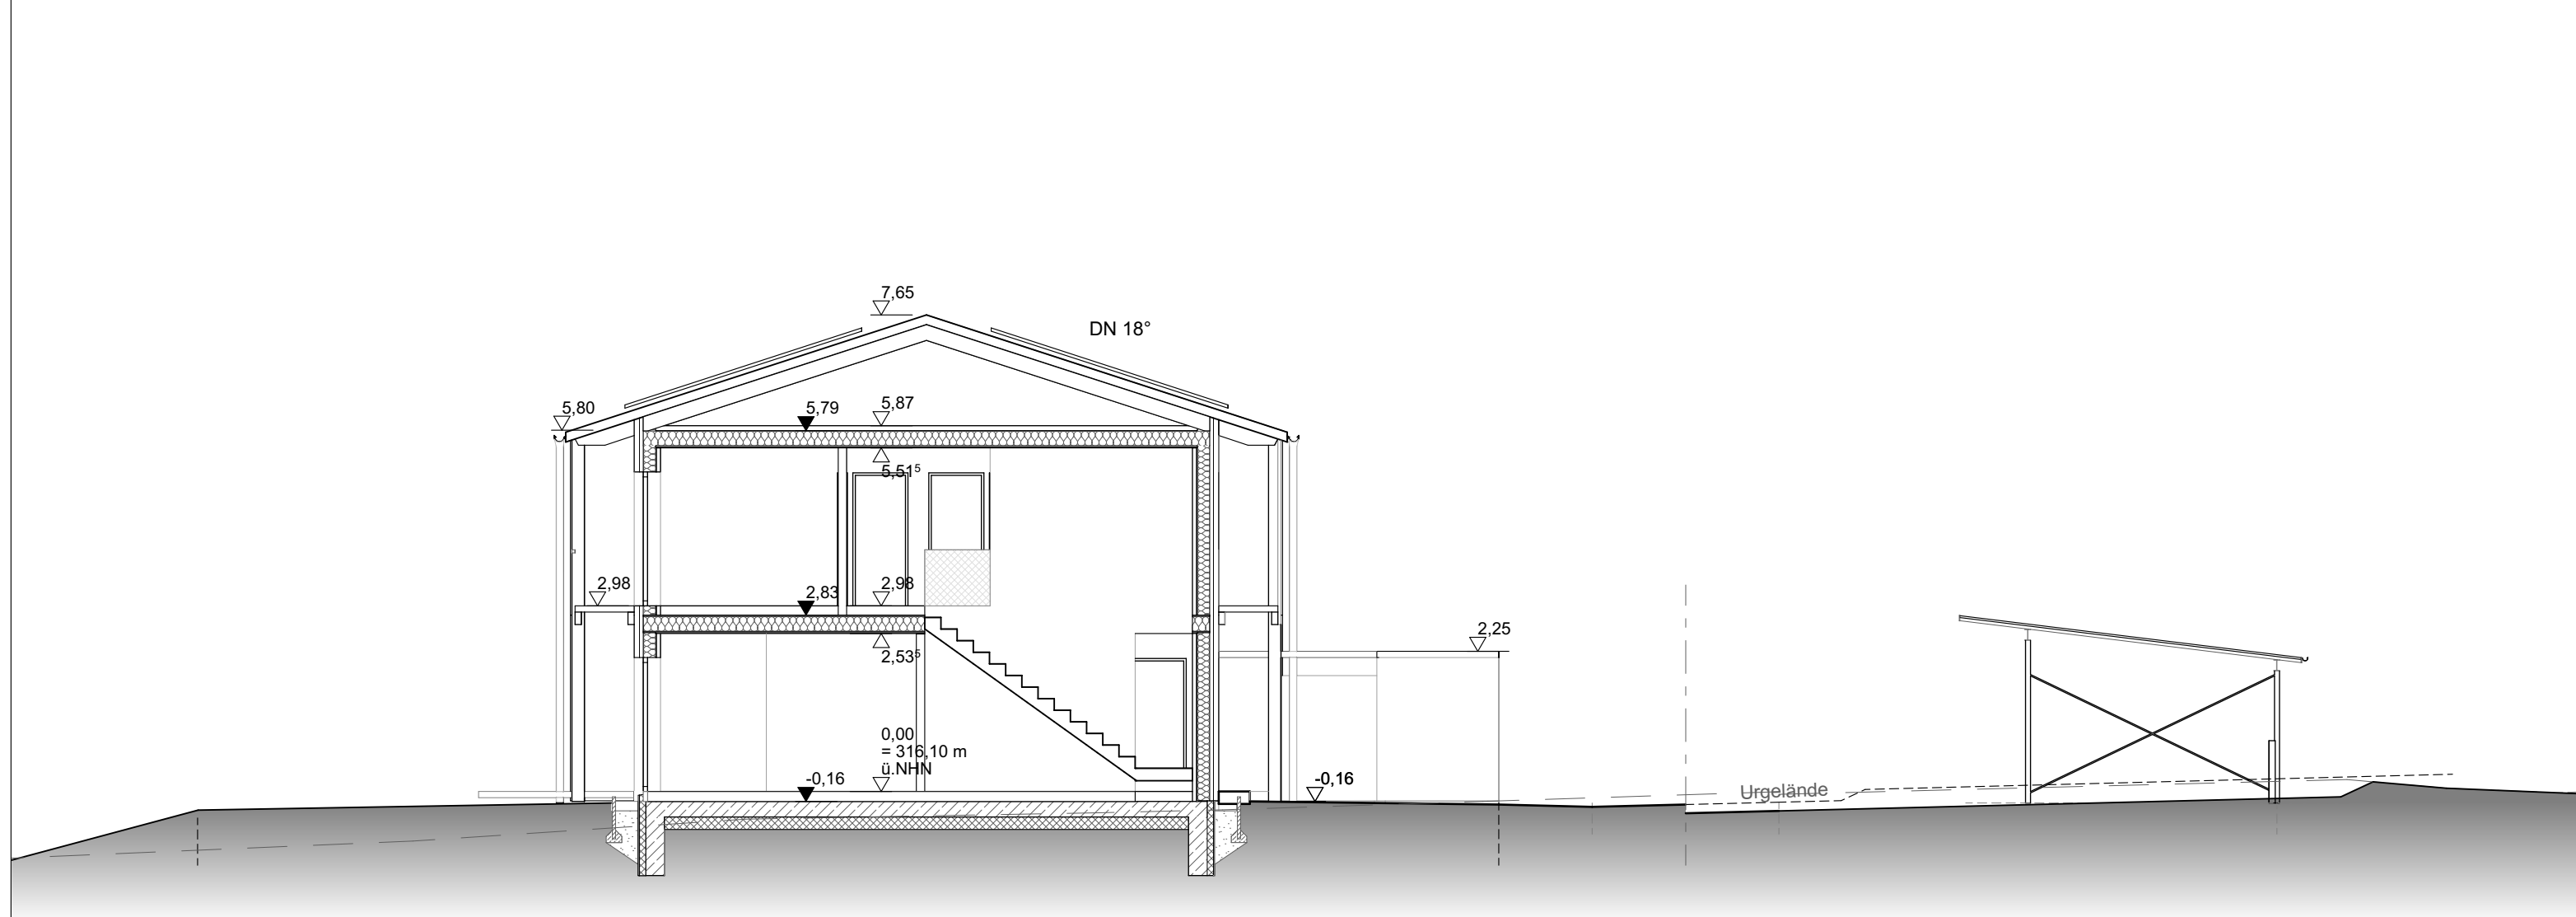

Schnitt RHC A - A

RHC A ▲

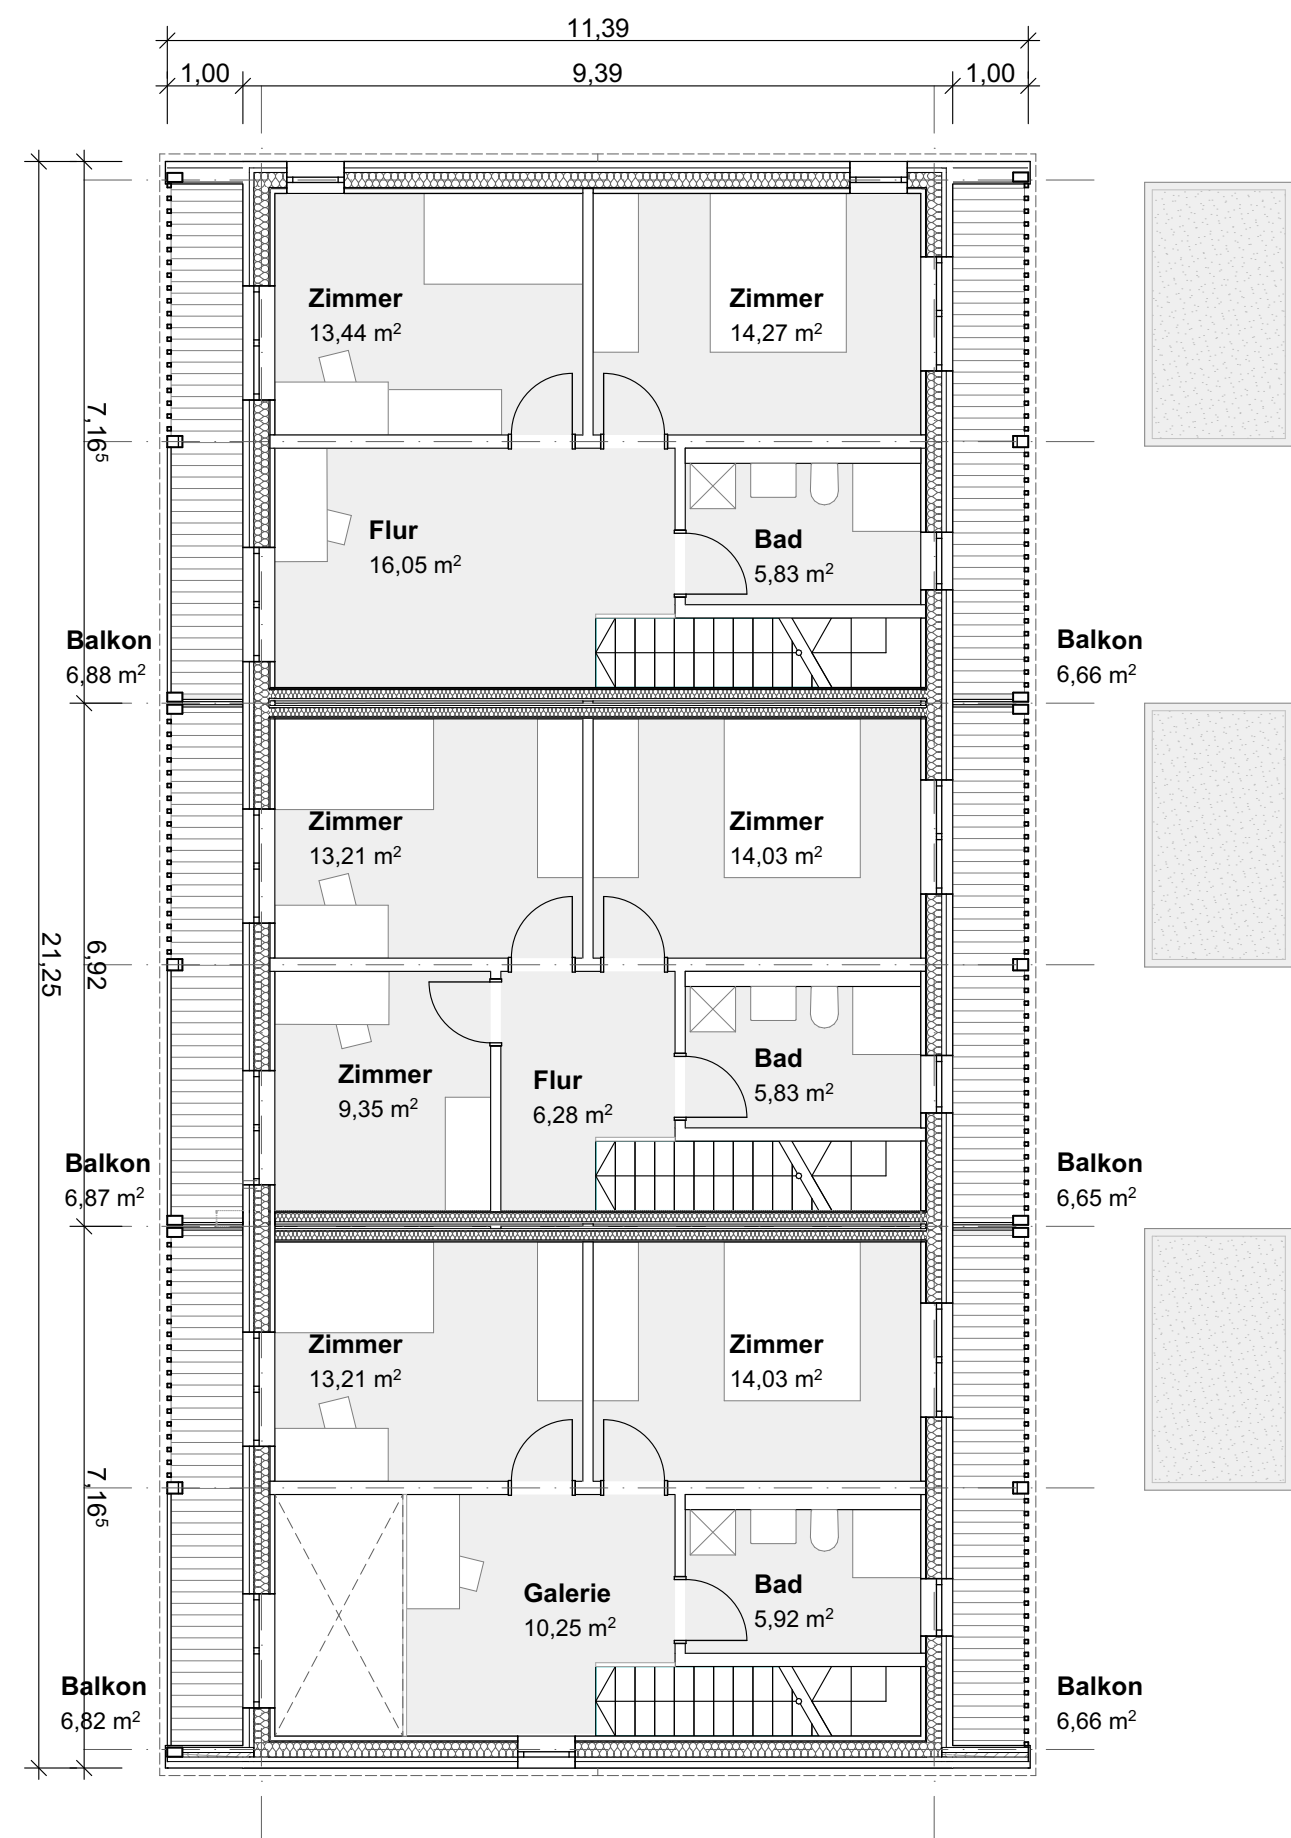

Grundriss Obergeschoss




Grundriss Erdgeschoss

RHC A ▲



LEGENDE

- Stahlbeton
- Beton unbewehrt
- Dämmung
- Holzständerwand mit aussenliegender Holzverschalung
- Wohnungstrennwand Holzständerbauweise
- Raumtrennwand Trockenbau
- Installationswand
- Elementdecke
- Dacheindeckung
- Stiehlaldeckung
- Fertigbaukote
- Rohbaukote
- Abbruch
- Gebäude geplant
- Gebäude Bestand
- Höhenlinien Urgelände
- Geländehöhen Neu

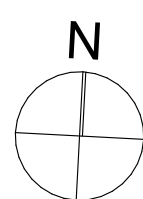

Höhenfestlegung siehe Angaben Grundriss

PROJEKT
Wohnquartier Fa. Wolf

PROJEKTNUMMER
4369

Vorhaben- und Erschließungsplan
Reihenhaus C inkl. Carport
Grundrisse, Schnitt, Ansichten

MASSSTAB
1:100

Partnerschaft mbB
Manfred Brennecke
Stefan Kohlmeier
Michael Leidi
Florian Riesinger

Bearbeitet: kw
Planstand: 09.02.2026
Datei: 4369 EP ladehofstraße osterhofen

PLANNUMMER
VEP_RHC_GR SC AN

A Hundsruker-Str. 11
Hirschbach
D-84364 Bad Birnbach
T +49 8553-9760-10
F +49 8553-9760-90
www.arcarchitekten.de
info@arcarchitekten.de

ARC
Architekten