



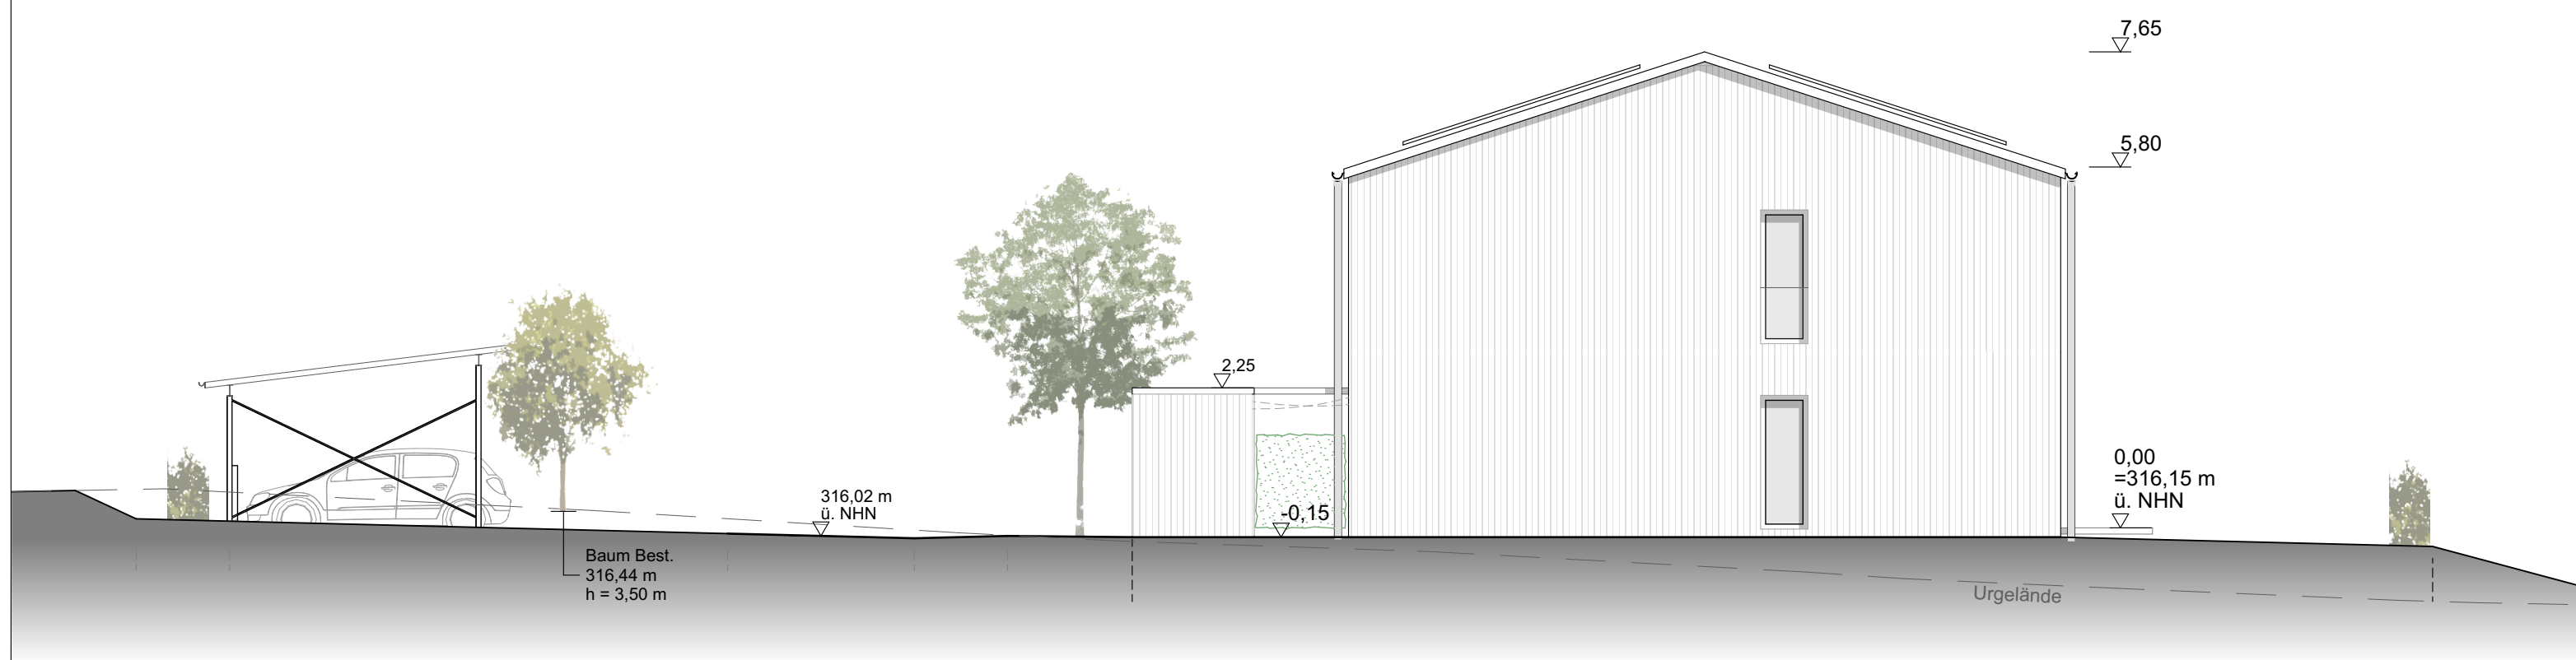

Ansicht Nord




Ansicht Süd

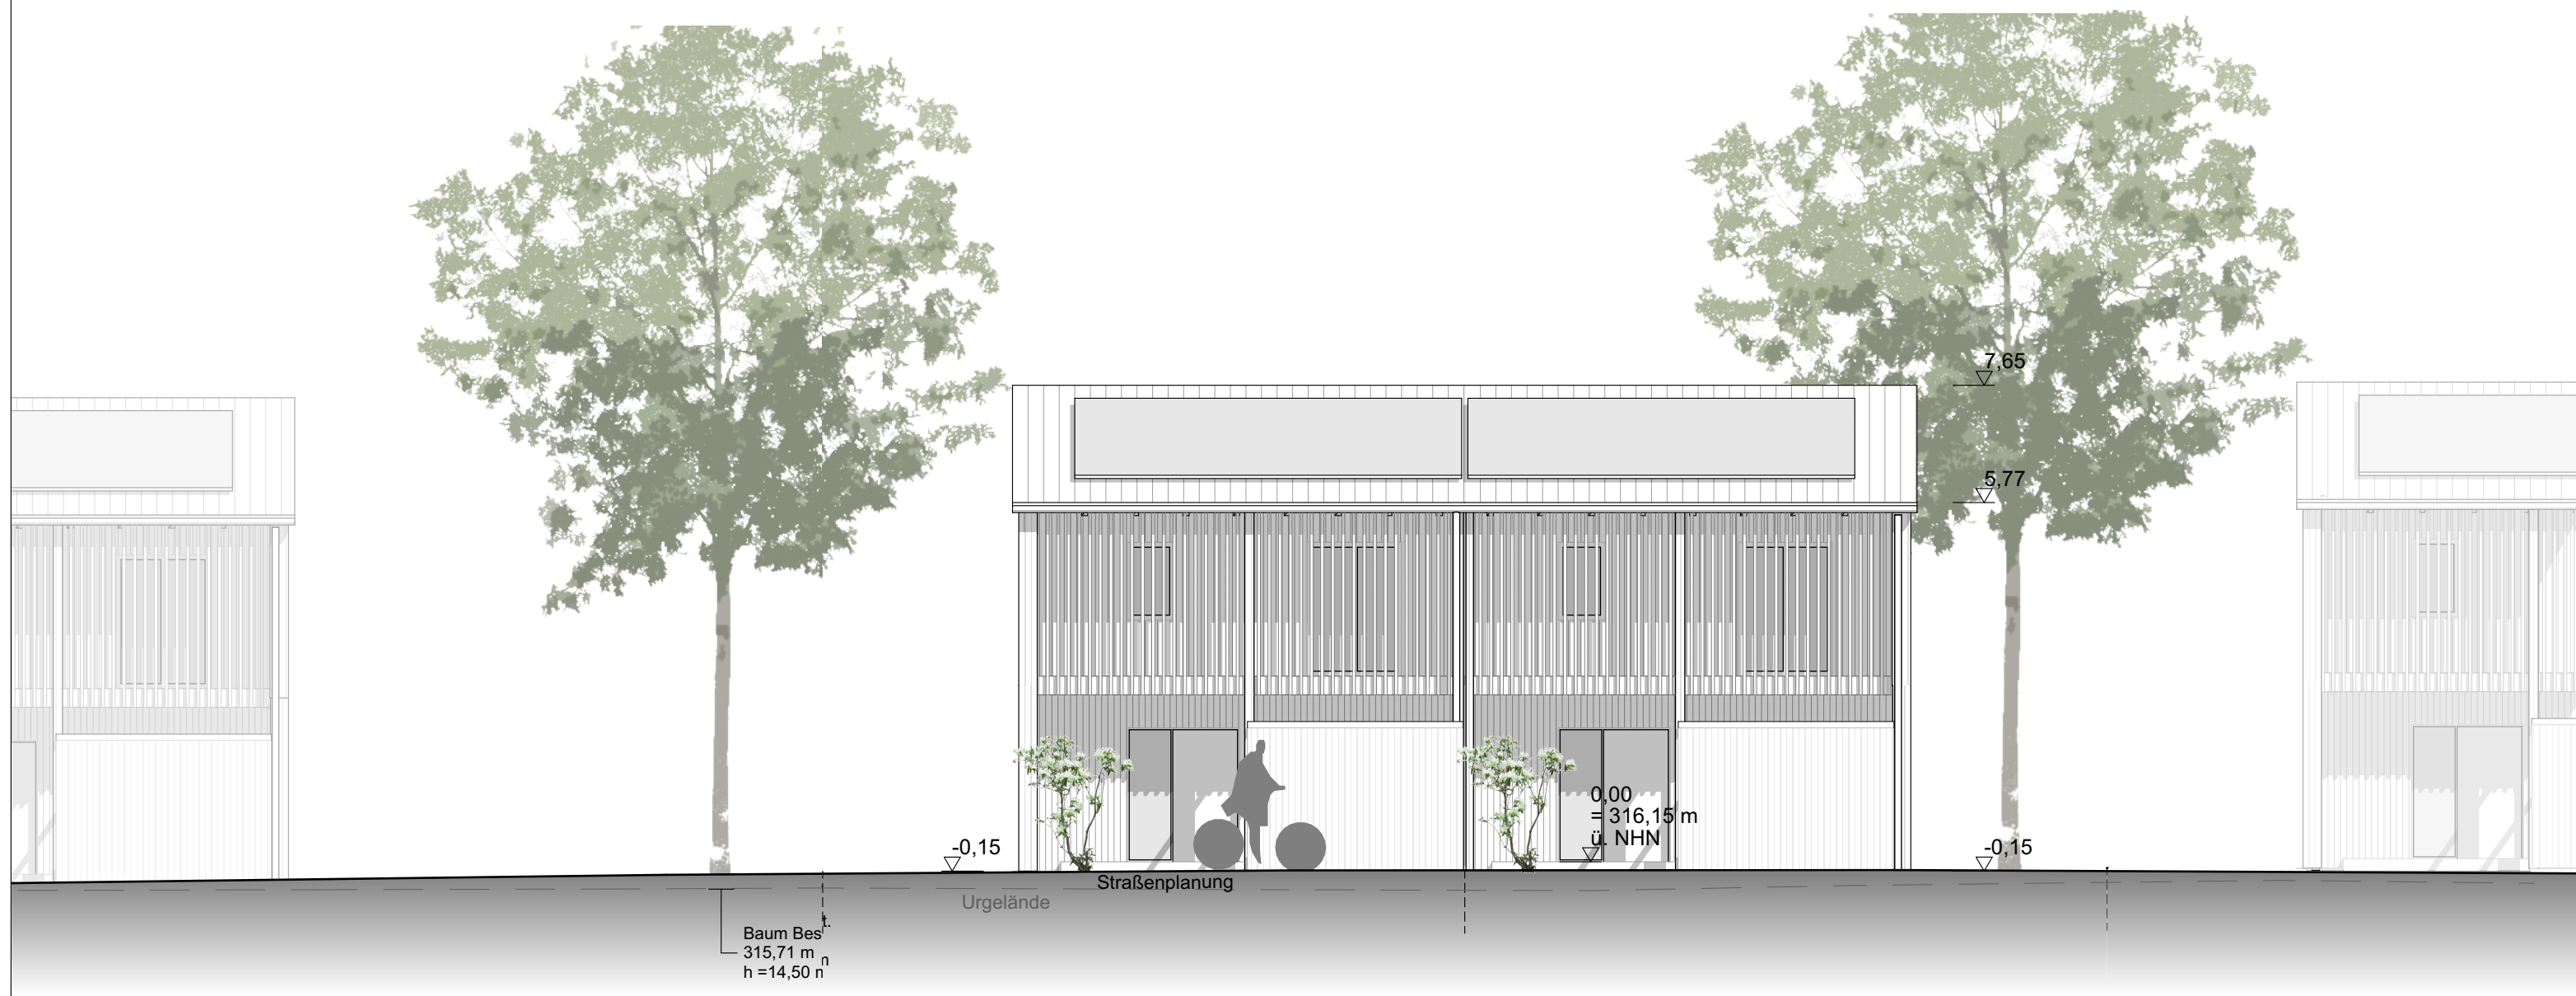

Ansicht Ost (Straße)




Ansicht West (Hof)

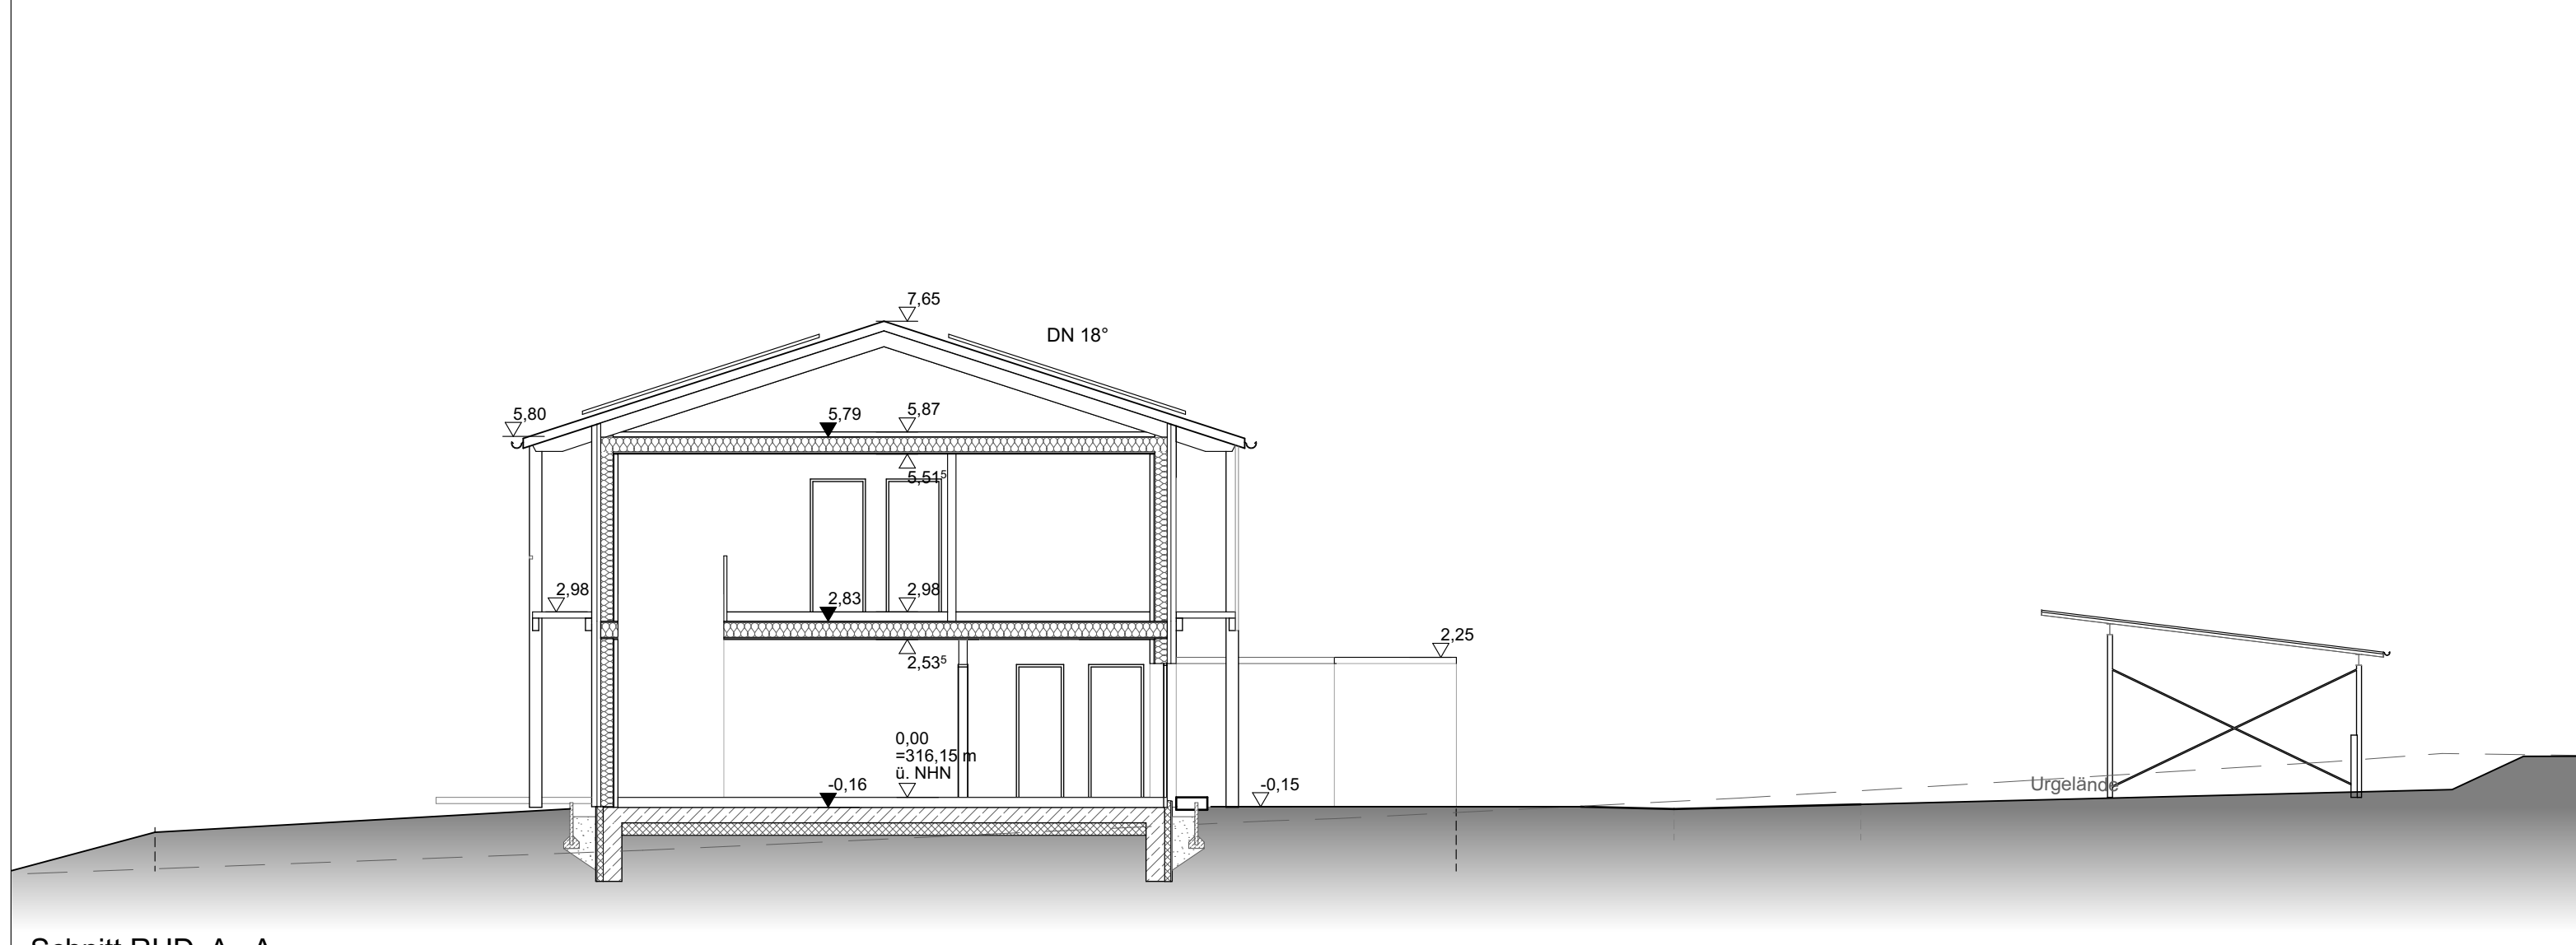

Schnitt RHD A - A


RHD A ▲

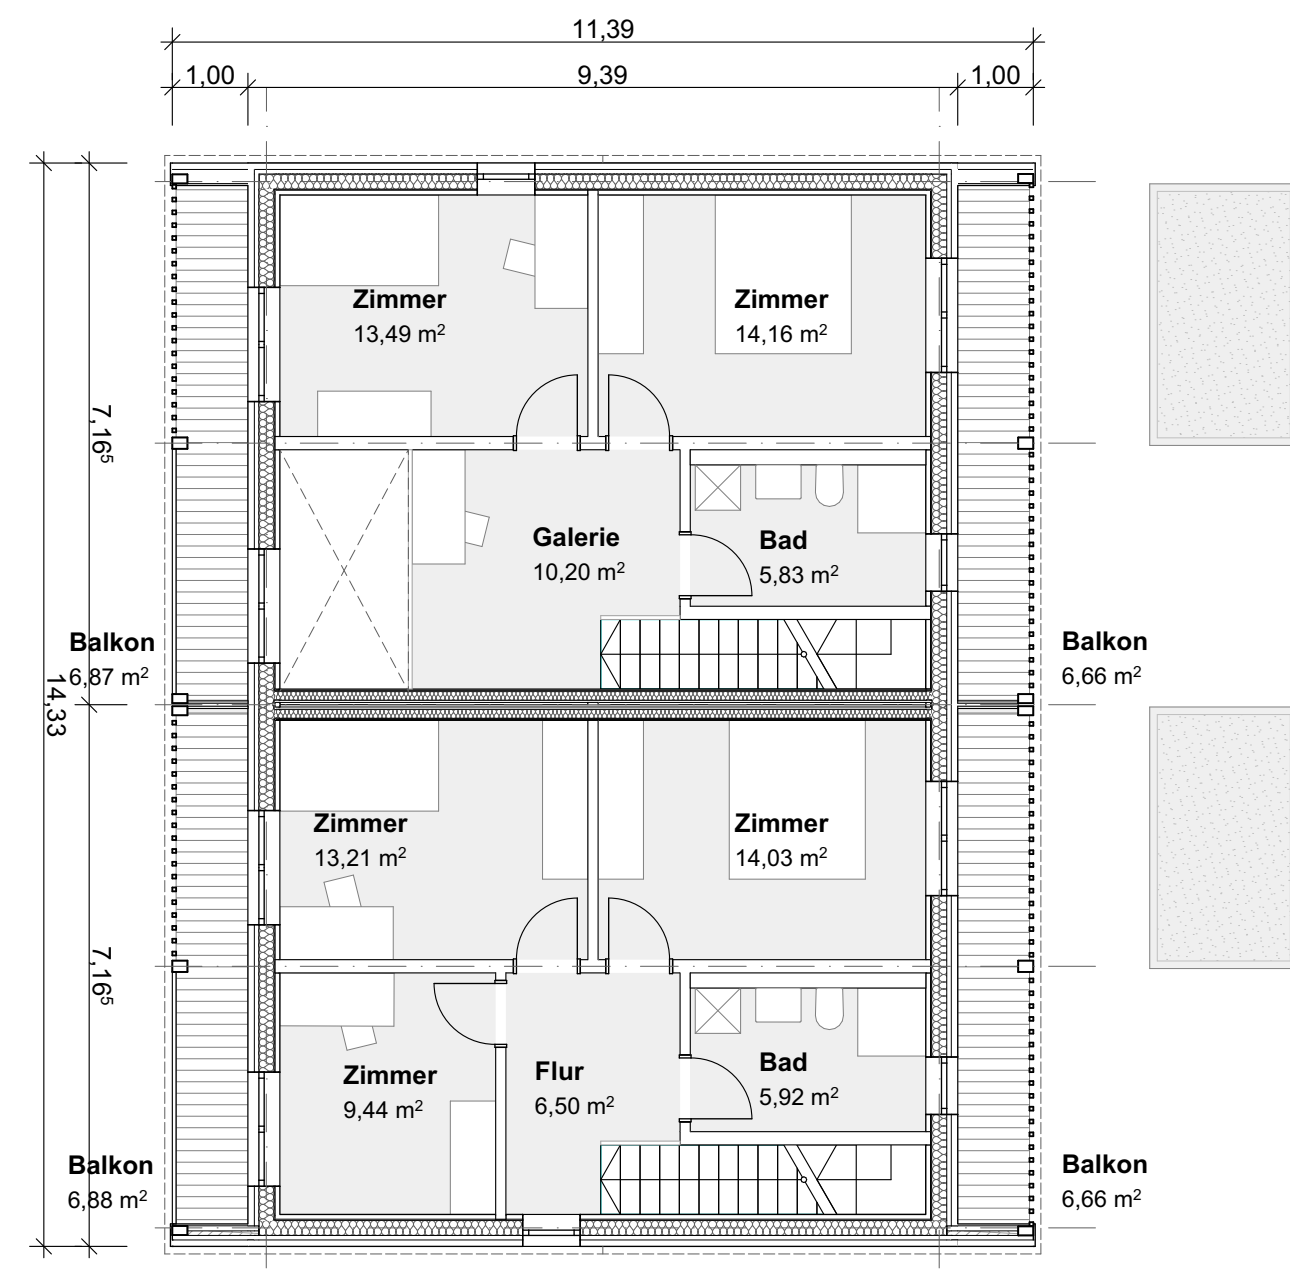

Grundriss Obergeschoss



Grundriss Erdgeschoss

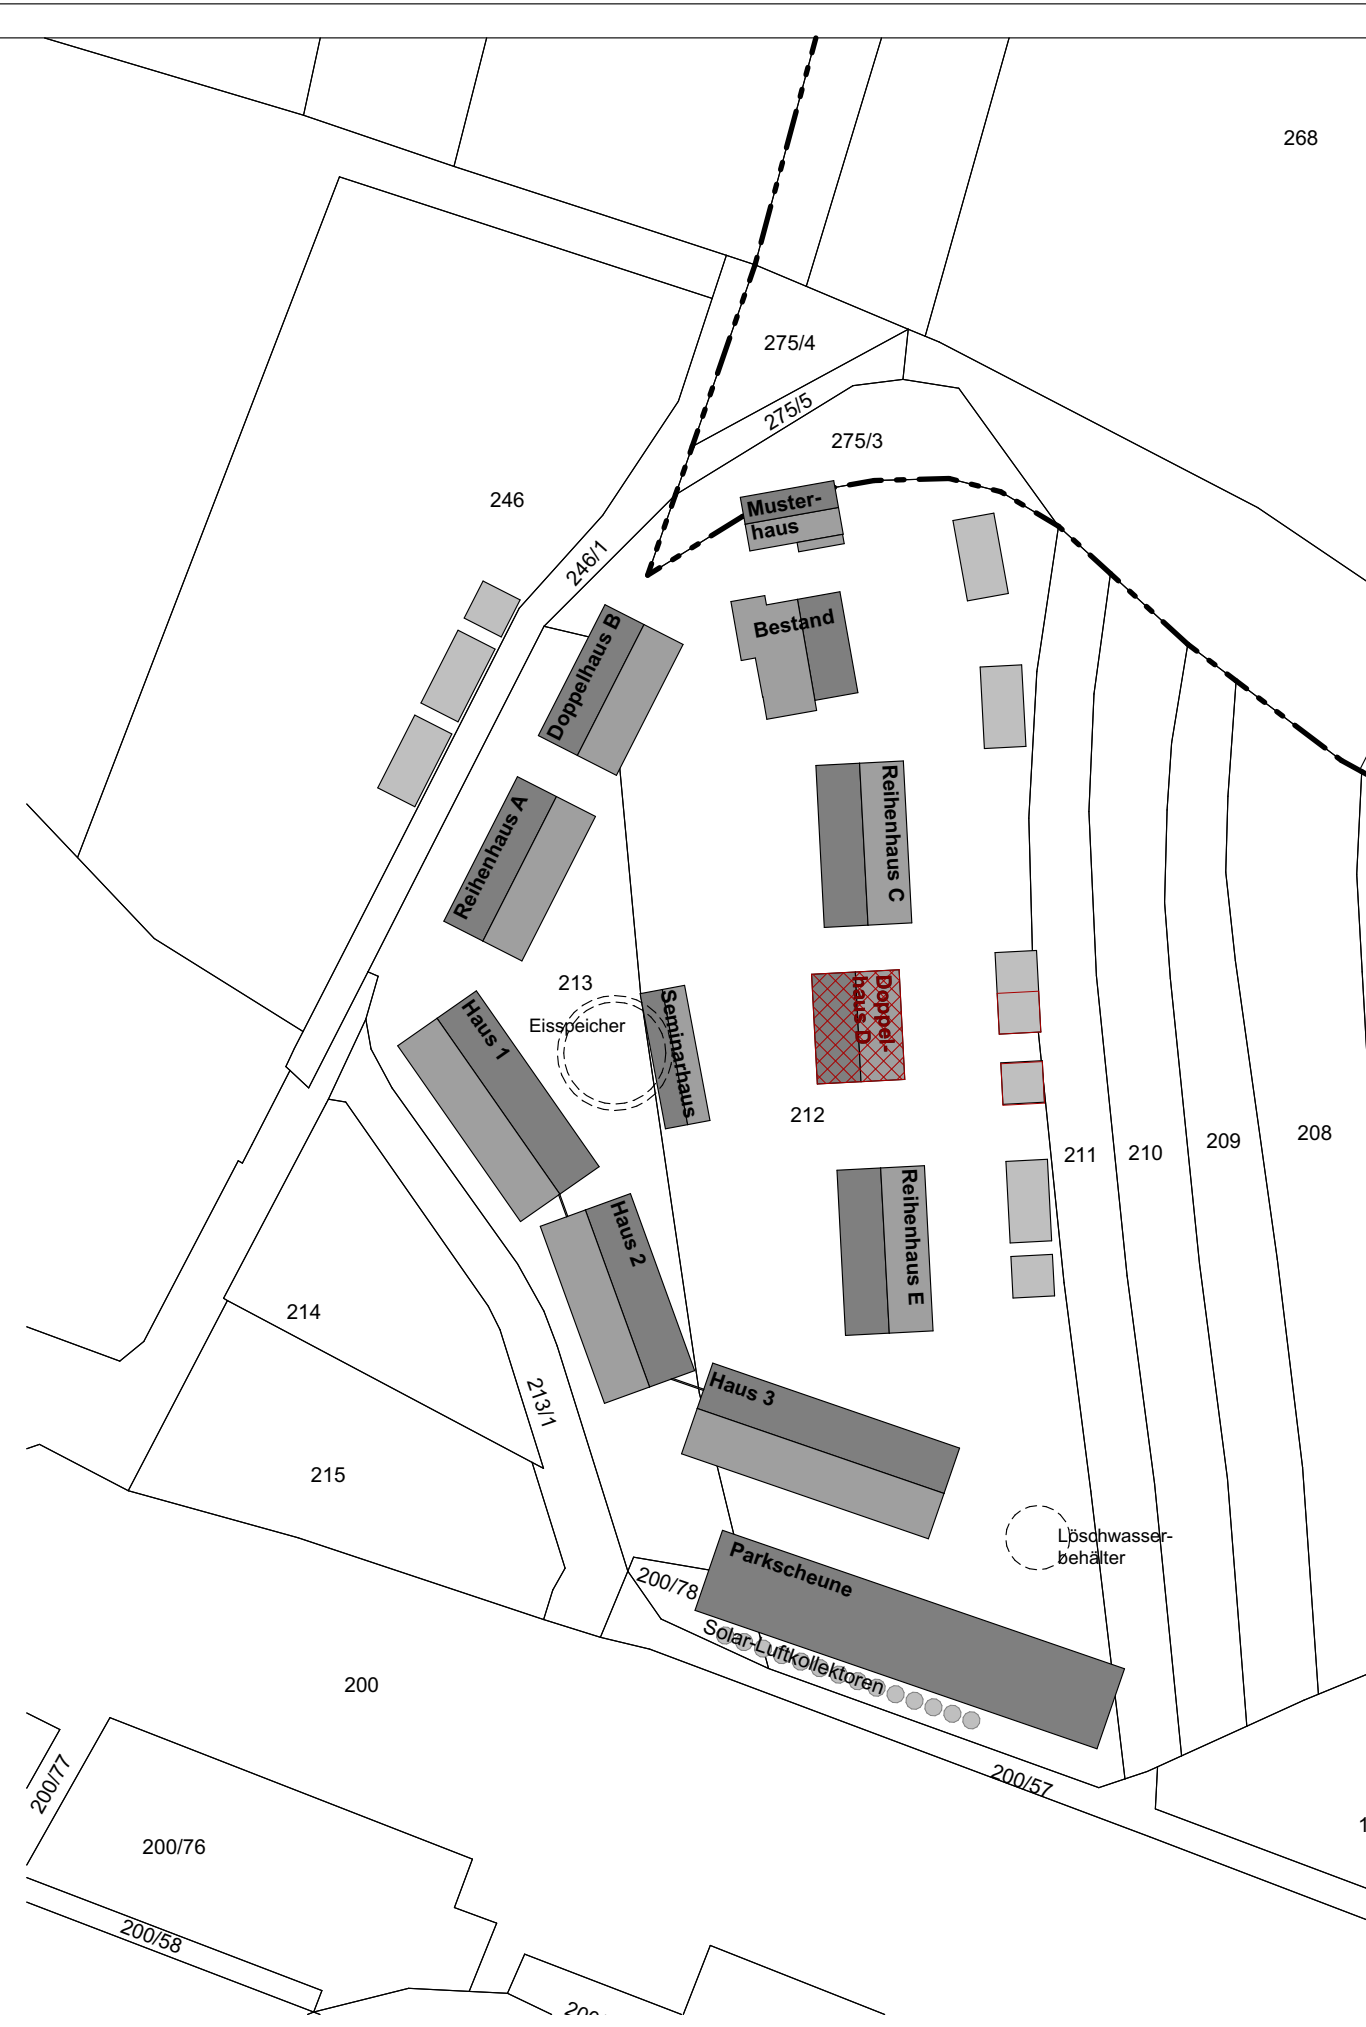

LEGENDE

- Stahlbeton
- Beton unbewehrt
- Dämmung
- Holzständerwand mit aussenliegender Holzverschalung
- Wohnungstrennwand Holzständerbauweise
- Räumtrennwand Trockenbau
- Installationswand
- Elementdecke
- Dacheindeckung
- Stiehlaldeckung
- Fertigbaukote
- Rohbaukote
- Abbruch
- Gebäude geplant
- Gebäude Bestand
- Höhenlinien Urgelände
- Geländehöhen Neu

Höhenfestlegung siehe Angaben Grundriss



Höhenfestlegung siehe Angaben Grundriss

PROJEKT
Wohnquartier Fa. Wolf

PROJEKTNUMMER
4369

MASSSTAB
1:100

Partnerschaft mbB
Manfred Brennecke
Stefan Köhlmeier
Michael Leidi
Florian Riesinger

Bearbeitet: kw
Planstand: 09.02.2026

PLANNUMMER
VEP_RHD_GR SC AN

Datum: 4369 EP ladehofstraße osterhofen

A Hundsrucker-Str. 11
Hirschbach
D-64364 Bad Bimbach
T +49 6553-9760-10
F +49 6553-9760-90
www.arcarchitekten.de
info@arcarchitekten.de

Arc
Architekten