

ÄNDERUNG DES FLÄCHENNUTZUNGSPLANES MIT INTEGRIERTEM LANDSCHAFTSPLAN DECKBLATT NR. 70

STADT OSTERHOFEN
LKRS. DEGGENDORF



TRÄGER DER PLANUNGS- HOHEIT

Stadt Osterhofen
Stadtplatz 13
94486 Osterhofen

Tel.: 09932 / 403 - 0
Fax: 09937 / 403 - 175



www.osterhofen.de
Email: info@osterhofen.de

Liane Sedlmeier, Erste Bürgermeisterin

PLANINHALT

GENEHMIGUNGS- FASSUNG

PLANUNG

PROJ-NR.	664
PLAN-NR.	1101
MAßSTAB	1:5.000
DATUM	21.09.2021


SEIDL & ORTNER Architekten ARCHITEKTUR | LANDSCHAFT | ORTSPLANUNG

VORSTADT 25
94486 OSTERHOFEN
TELEFON 09932.9084585
MAIL office@seidl-ortner.de


JOCHEN **SEIDL** ARCHITEKT
TELEFON 09932.9099753
MAIL js@seidl-ortner.de

ANDREAS **ORTNER**
LANDSCHAFTSARCHITEKT
TELEFON 09932.9099752
MAIL ao@seidl-ortner.de

AUSSCHNITT RECHTSGÜLTIGER FLÄCHENNUTZUNGSPLAN

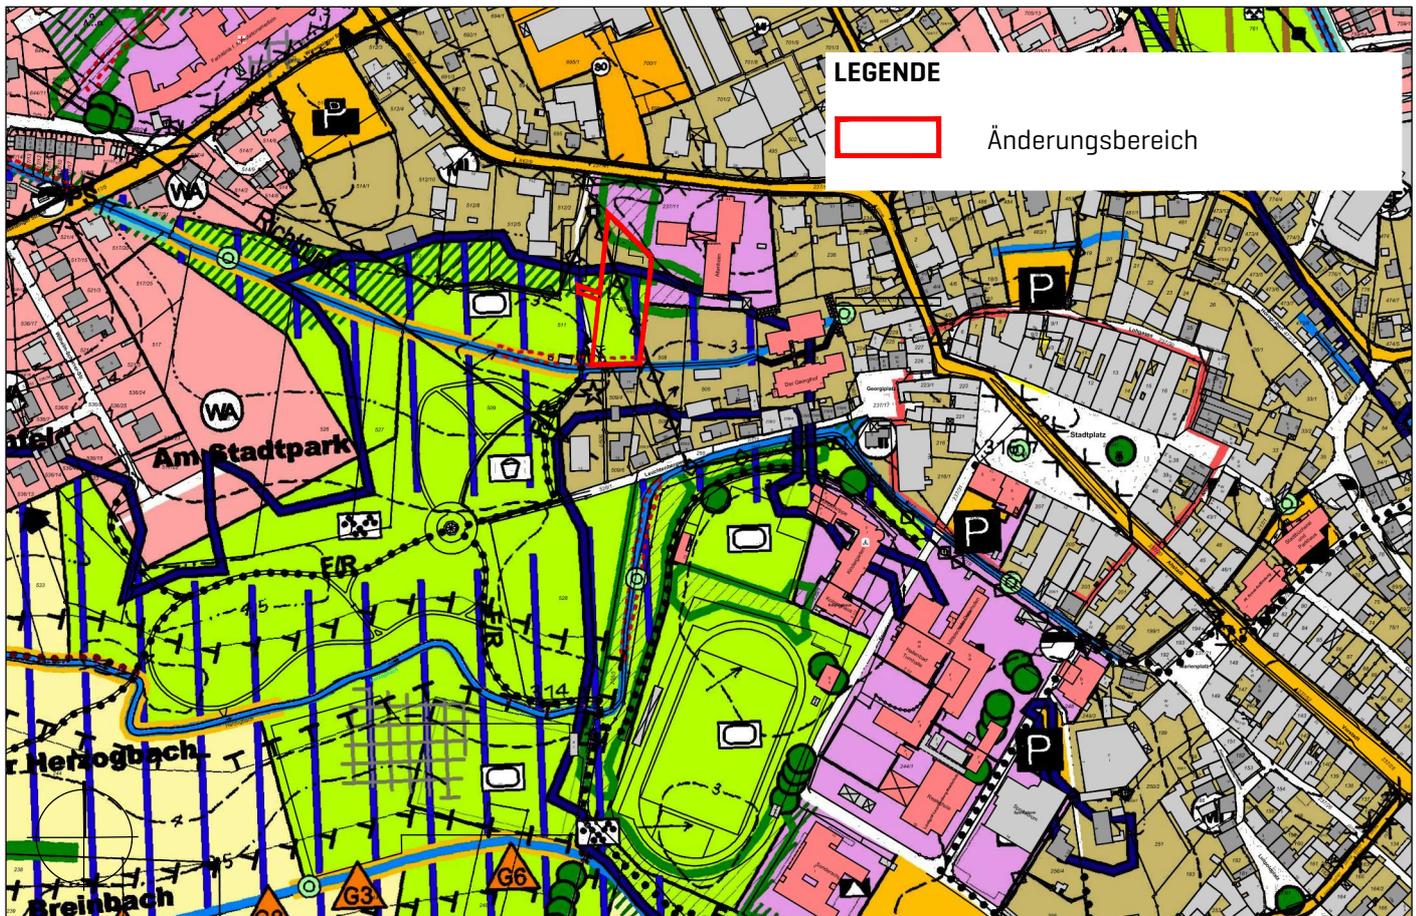

DECKBLATT NR. 70 - ÄNDERUNG

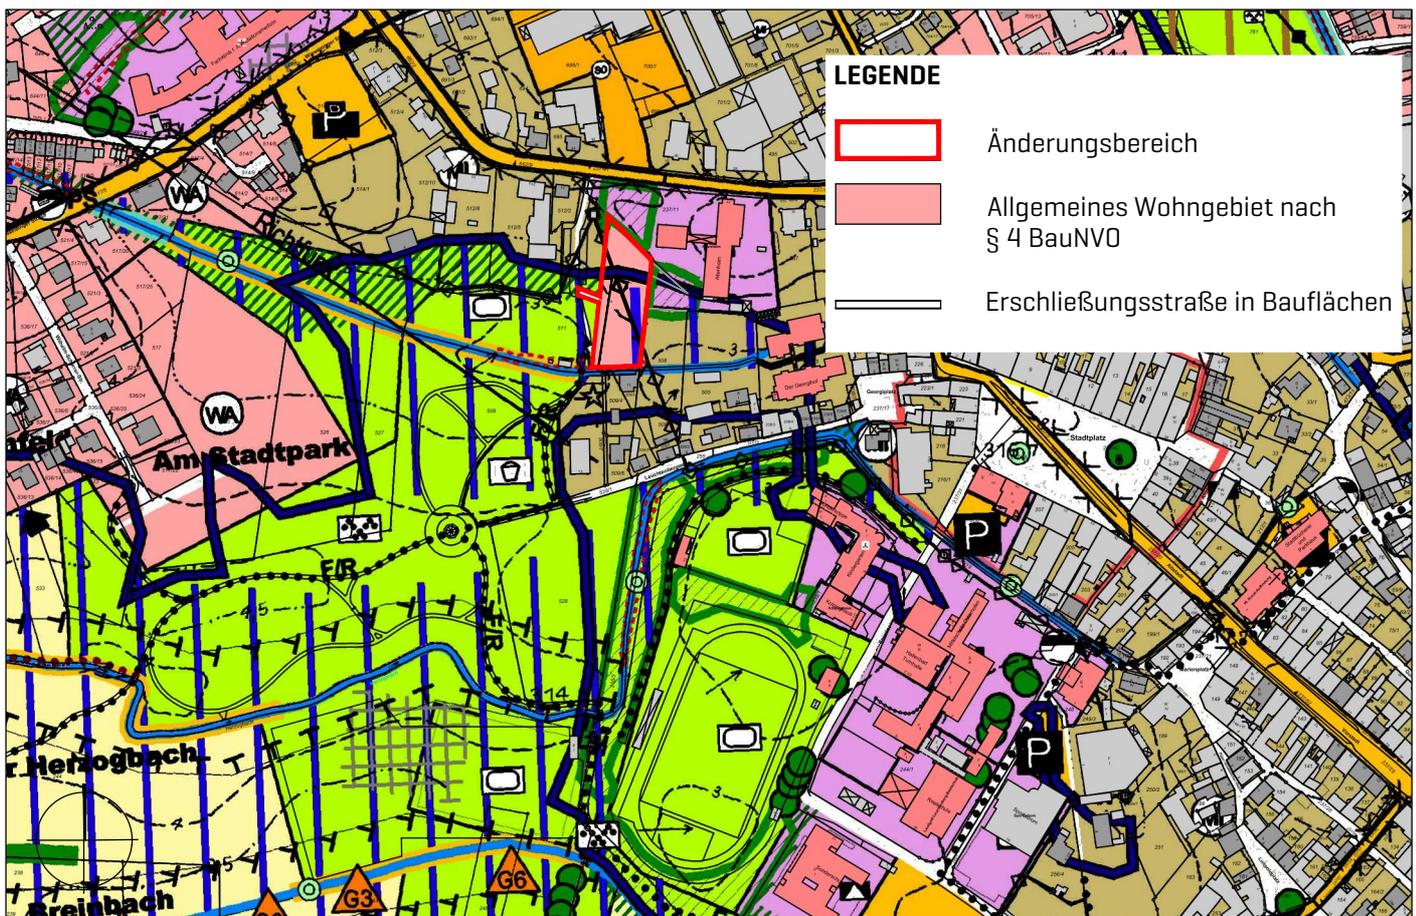

VERFAHRENSVERMERKE

1. Der Stadtrat Osterhofen hat in der Sitzung vom **20.07.2021** die Änderung des Flächennutzungsplans durch Deckblatt Nr. 70 beschlossen. Der Aufstellungsbeschluss wurde am ortsüblich bekannt gemacht.

2. Die frühzeitige Öffentlichkeitsbeteiligung gemäß § 3 Abs. 1 BauGB mit öffentlicher Darlegung und Anhörung für den Vorentwurf des Deckblattes zum Flächennutzungsplan in der Fassung vom **20.07.2021** hat in der Zeit vom **bis** stattgefunden.

3. Die frühzeitige Beteiligung der Behörden und sonstigen Träger öffentlicher Belange gemäß § 4 Abs. 1 BauGB für den Vorentwurf des Deckblattes zum Flächennutzungsplan in der Fassung vom **20.07.2021** hat in der Zeit vom **bis** stattgefunden.

4. Zu dem Entwurf des Deckblattes zum Flächennutzungsplans in der Fassung vom **21.09.2021** wurden die Behörden und sonstigen Träger öffentlicher Belange gemäß § 4 Abs. 2 BauGB in der Zeit vom **bis** beteiligt.

5. Der Entwurf des Deckblattes zum Flächennutzungsplan in der Fassung vom **21.09.2021** wurde mit der Begründung gemäß § 3 Abs. 2 BauGB in der Zeit vom **bis** öffentlich ausgelegt.

6. Die Stadt Osterhofen hat mit Beschluss des Bauausschusses vom **14.12.2021** das Deckblatt zum Flächennutzungsplan in der Fassung vom **21.09.2021** festgestellt .

Osterhofen, den [Siegel]
[Liane Sedlmeier, Erste Bürgermeisterin]

7. Das Landratsamt Deggendorf hat das Deckblatt zum Flächennutzungsplan mit Bescheid vom
..... gemäß § 6 BauGB genehmigt.

[Siegel Genehmigungsbehörde]

8. Ausgefertigt

Osterhofen, den [Siegel]
[Liane Sedlmeier, Erste Bürgermeisterin]

9. Die Erteilung der Genehmigung des Deckblattes zum Flächennutzungsplan wurde am gemäß § 6 Abs. 5 BauGB ortsüblich bekannt gemacht. Der Flächennutzungsplan ist damit wirksam.

Osterhofen, den [Siegel]
[Liane Sedlmeier, Erste Bürgermeisterin]