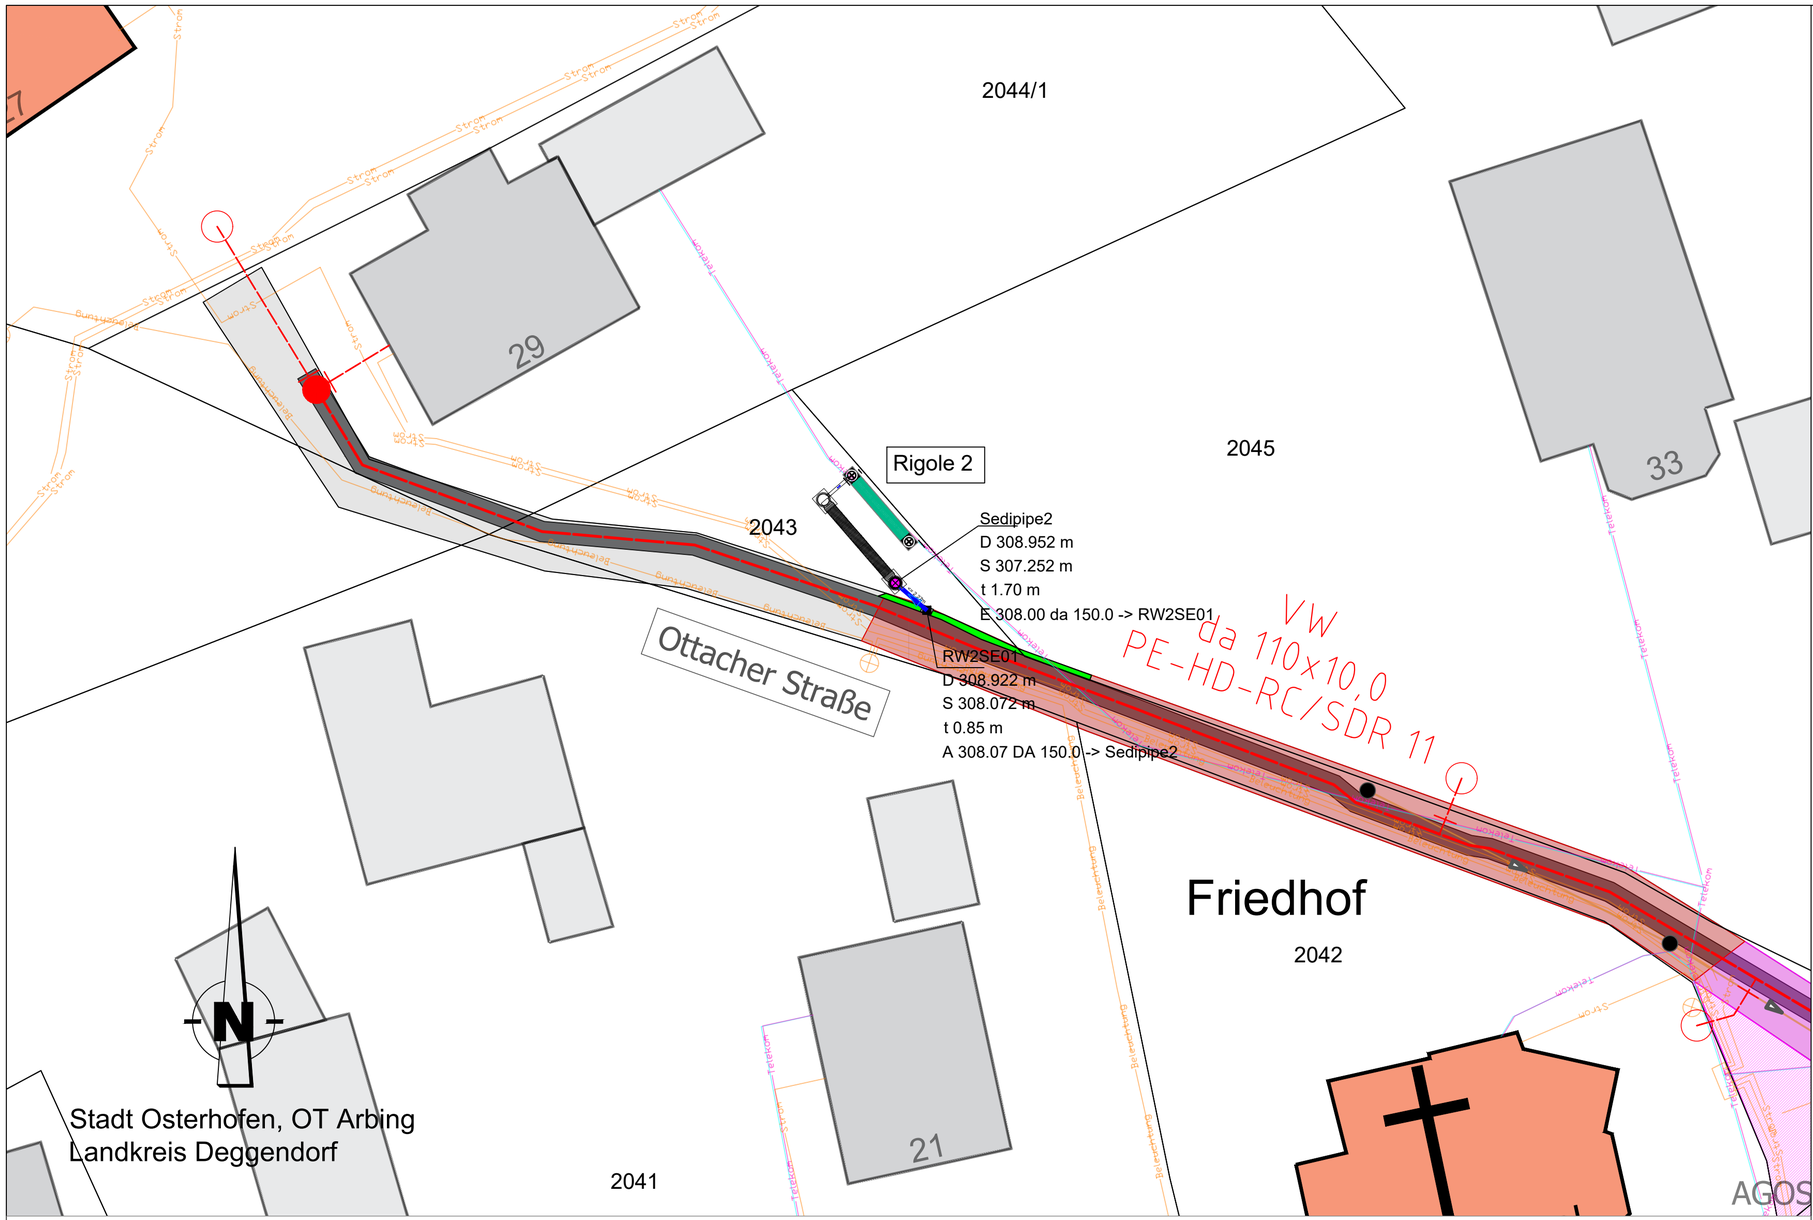

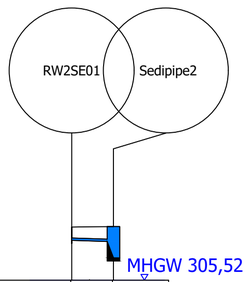

M = 1:250
Überhöhung = 1.0
305.52 m ü. NHN

Kanal				
Schachtnummer		RW2SE01	Sedipipe2	
best. Geländehöhe	m ü. NHN	308.92	0.00	
Deckelhöhen Schacht	m ü. NHN	308.92	308.95	
Kanaltiefe	m	0.85	2.00	
Sohlhöhen Schacht	m ü. NHN	308.072	306.000 306.950	
Schachtdurchmesser (im Licht)	m	0.80		
Haltungslänge	m	2.67		
Material, Nennweite (DN)	mm	PP DA 150		
Sohlgefälle	o/oo	31.74		
Stationierung	m	0.00	2.67	

ZEICHENERKLÄRUNG

- Wasserleitung Planung
- Kanal Regenwasser Planung
- Kanal Schmutzwasser
- Telekom
- Strom
- Rohrleitung entfällt/ stillgelegt
- Entwässerungsfläche 211,02m²

Antrag auf gehobene wasserrechtliche Erlaubnis vom 19.02.2025

GENEHMIGUNGSPLANUNG

Plan-Nr. 24200301 GE LP 03.1
Datei: 24200301 GE LP.dwg
Plangröße: 0,92 m²

Vorhaben
Stadt Osterhofen
Erschließung Arbing
Stadt Osterhofen, OT Arbing, Landkreis Deggendorf

Beilage Nr.: 4.1
zur Genehmigung
vom 19.02.2025

gez.	Feb. 2025	th
gepr.	Feb. 2025	cs

Plan/Bauteil
Lageplan
Abschnitt 2

Maßstab
1:250

Entwurfsverfasser
INGENIEURBÜRO KIENLEIN
WASSERVERSORGUNG UMWELTTECHNIK BÄDERBAU
Flurstraße 6, 84172 Buch am Erlbach, Tel.: 08709 94313-0 Fax: 08709 94313-10
E-Mail: info@ib-kienlein.de Internet: www.ib-kienlein.de

Vorhabensträger
Stadt Osterhofen
Stadtplatz 13
94486 Osterhofen
Tel.: +49-(0)9932 403-0
E-Mail: info@osterhofen.de

Gemäß § 2 (1) 7 des Urhebergesetzes sind für diesen Plan alle Rechte vorbehalten!
© Nachdruck, Vervielfältigung oder Veröffentlichung und Weitergabe an Dritte, auch auszugsweise, ist nur mit schriftlicher Genehmigung des Verfassers gestattet.

18.02.2025 08.49.03 th