

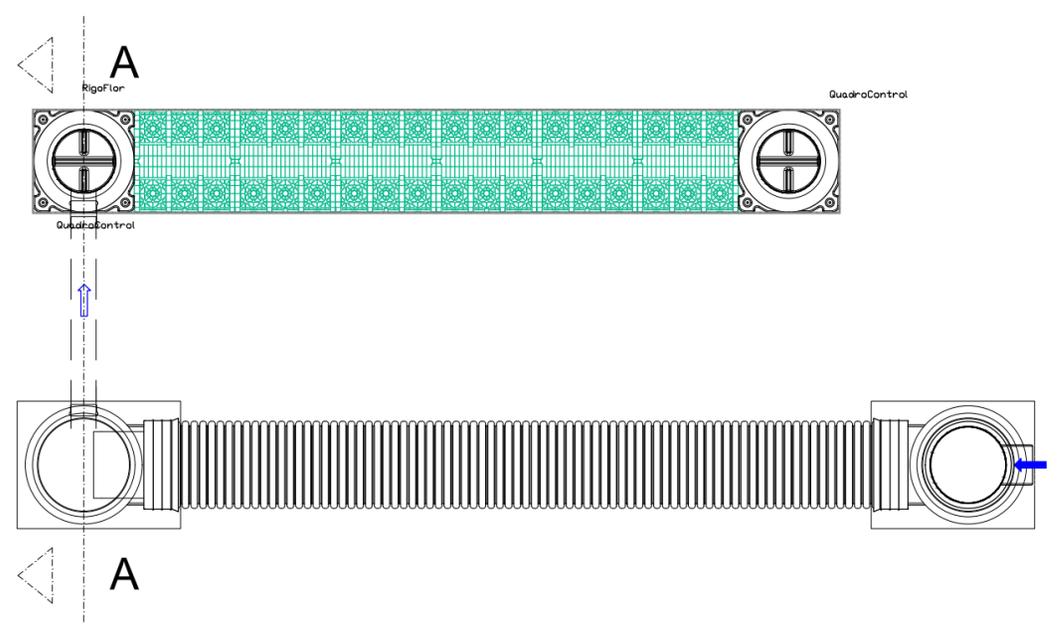


# Rigole 2

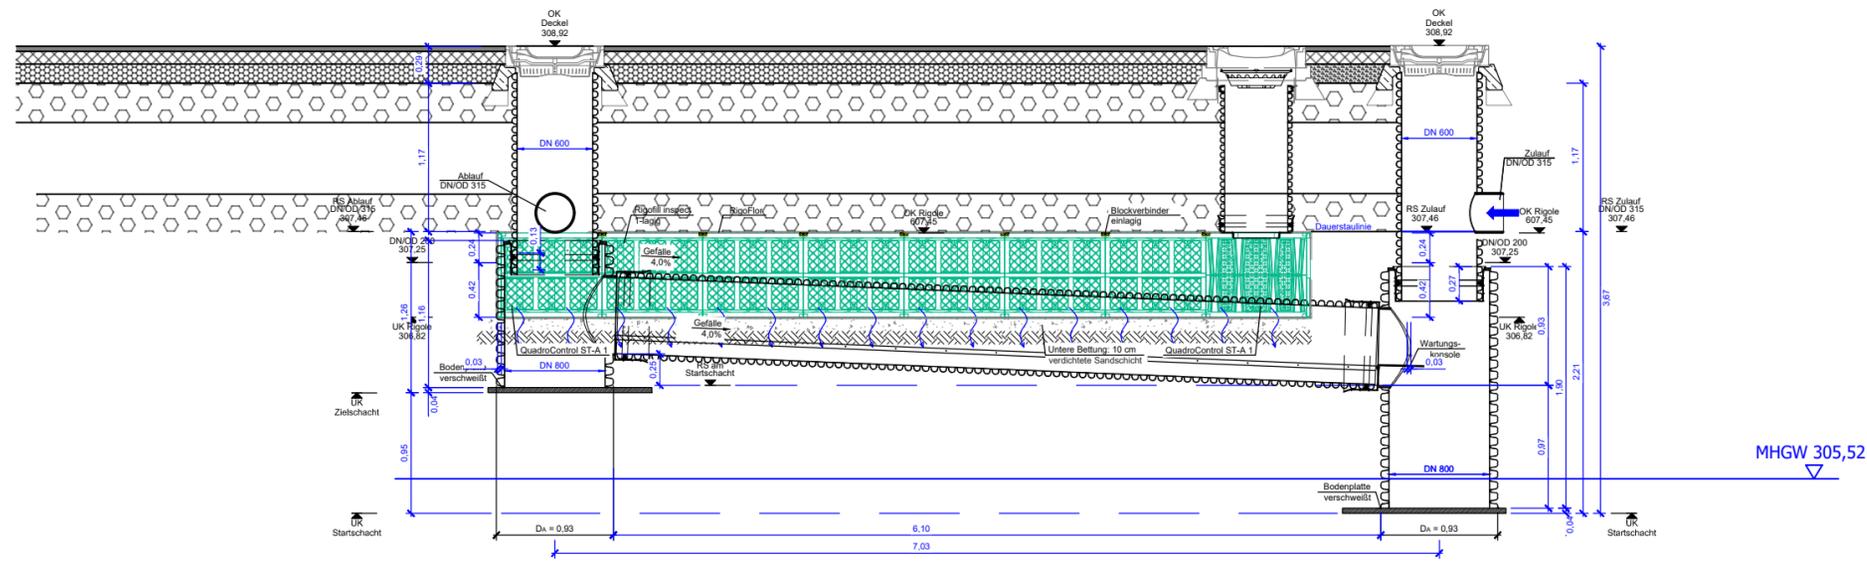

Detail Schnitt A-A

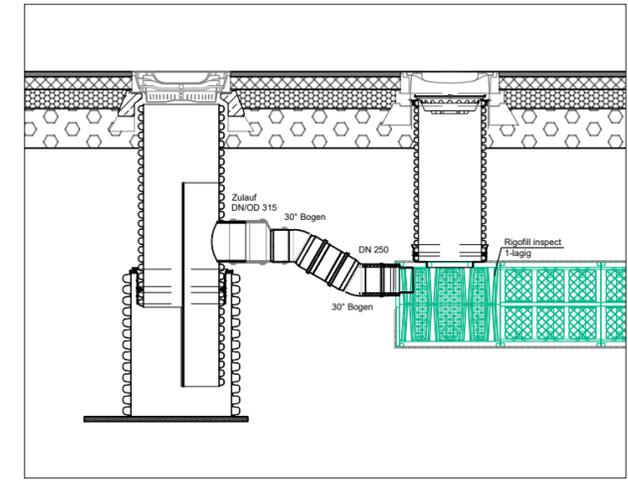

Antrag auf gehobene wasserrechtliche Erlaubnis vom 19.02.2025

<b>GENEHMIGUNGSPLANUNG</b>		Plan-Nr. <b>24200301 GE LS 03.2</b>
Vorhaben		Datei: 24200301 GE LP.dwg Plangröße: 0.15 m²
	<b>Stadt Osterhofen</b>	Beilage Nr.: 4.2 zur Genehmigung vom 19.02.2025
	<b>Erschließung Arbing</b> Stadt Osterhofen, OT Arbing, Landkreis Deggendorf	gez. Feb. 2025 th gepr. Feb. 2025 cs
Plan/Bauteil	<b>Rigole 2</b>	Maßstab <b>1:50</b>
Entwurfsverfasser	 <b>WASSERVERSORGUNG UMWELTECHNIK BÄDERBAU</b>	Vorhabensträger Stadt Osterhofen Stadtplatz 13 94486 Osterhofen Tel.: +49-(0)9932 403-0 E-Mail: info@osterhofen.de
Flurstraße 6, 84172 Buch am Erlbach, Tel.: 08709 94313-0 Fax: 08709 94313-10 E-Mail: info@ib-kienlein.de Internet: www.ib-kienlein.de		

Gemäß § 2 (1) 7 des Urhebergesetzes sind für diesen Plan alle Rechte vorbehalten!  
© Nachdruck, Vervielfältigung oder Veröffentlichung und Weitergabe an Dritte, auch auszugsweise, ist nur mit schriftlicher Genehmigung des Verfassers gestattet.