


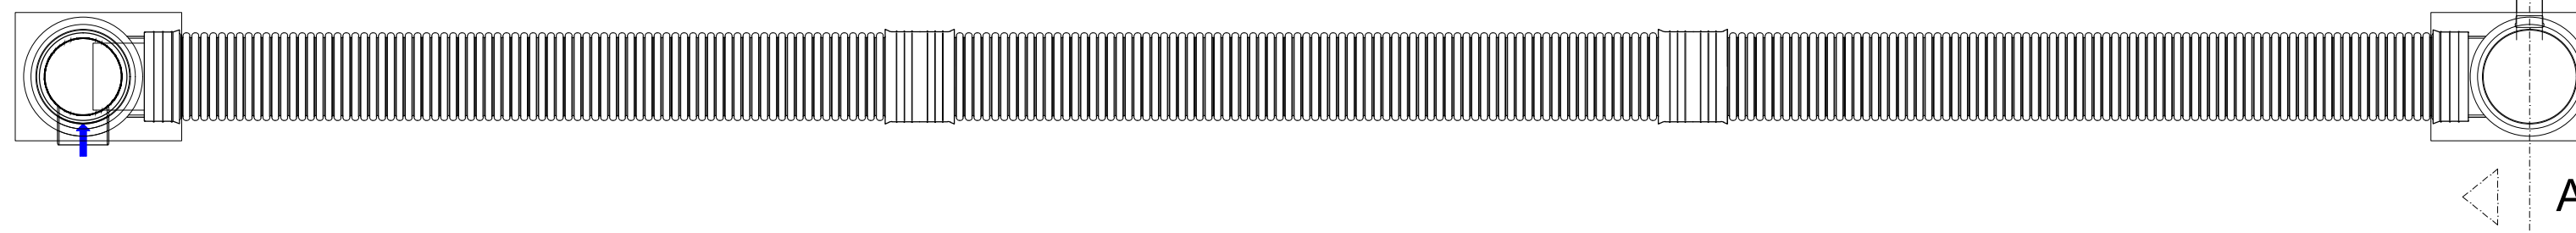


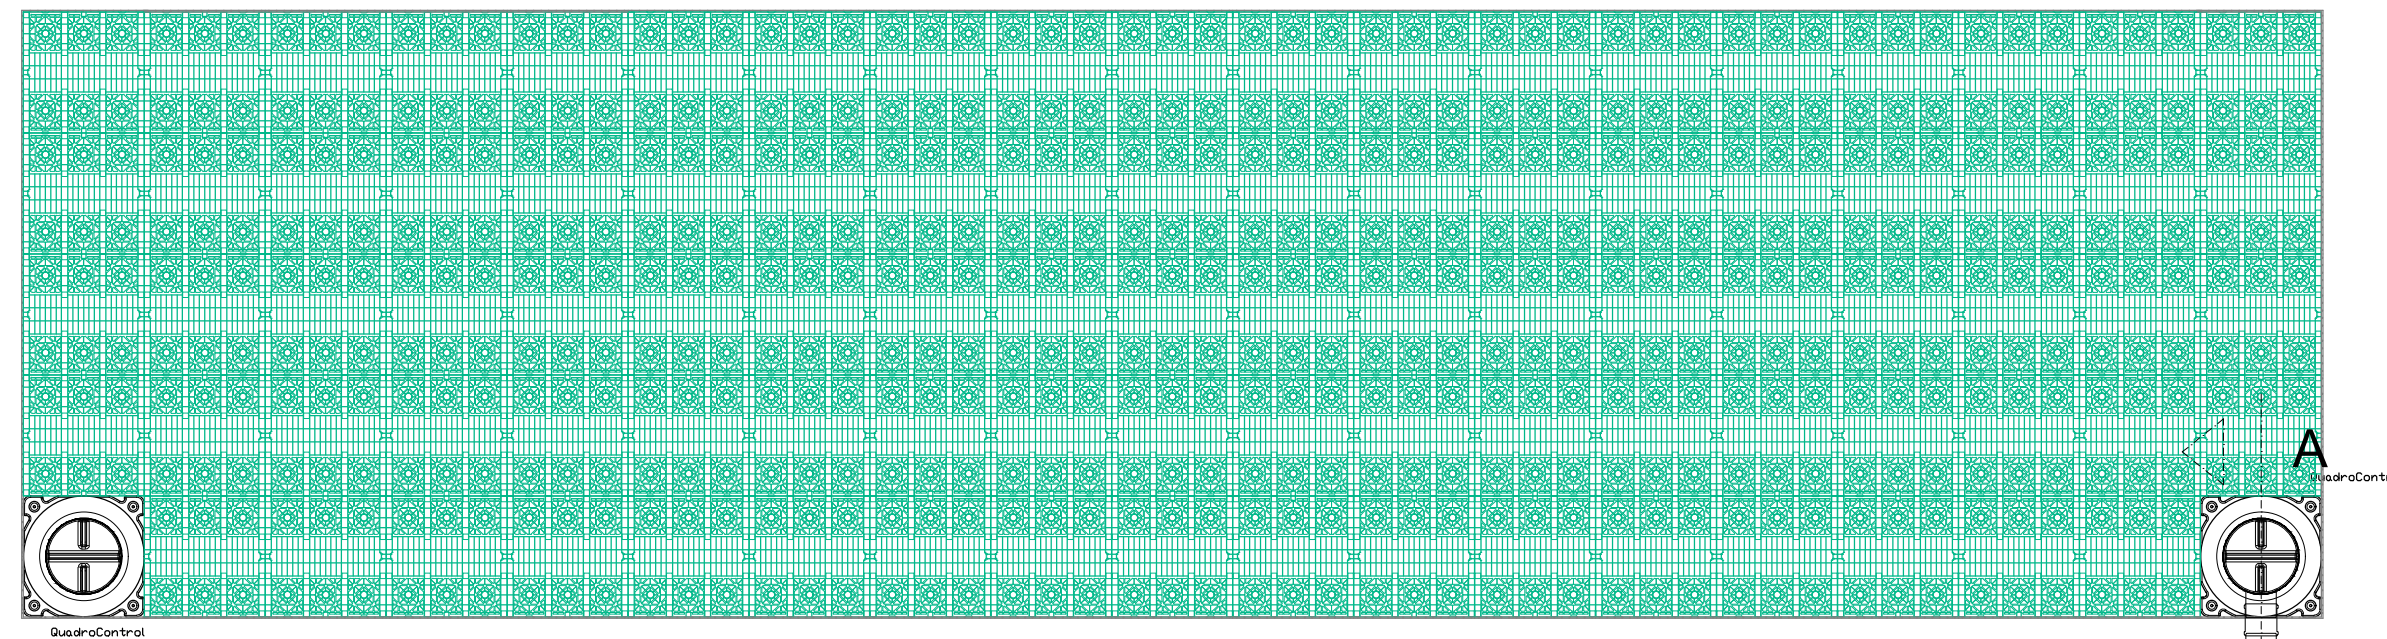

Rigole 3

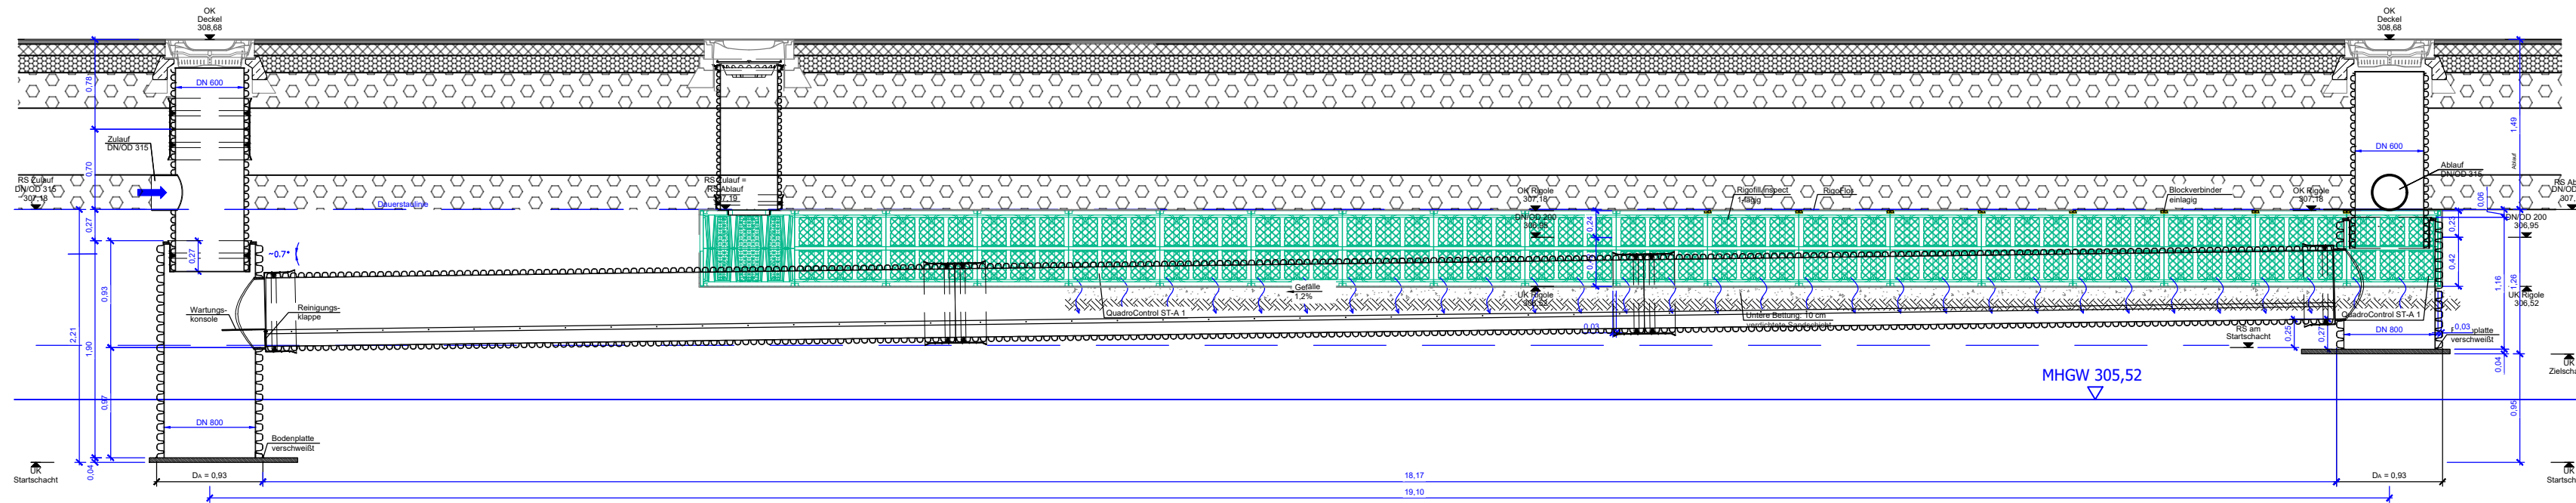

Detail Schnitt A-A

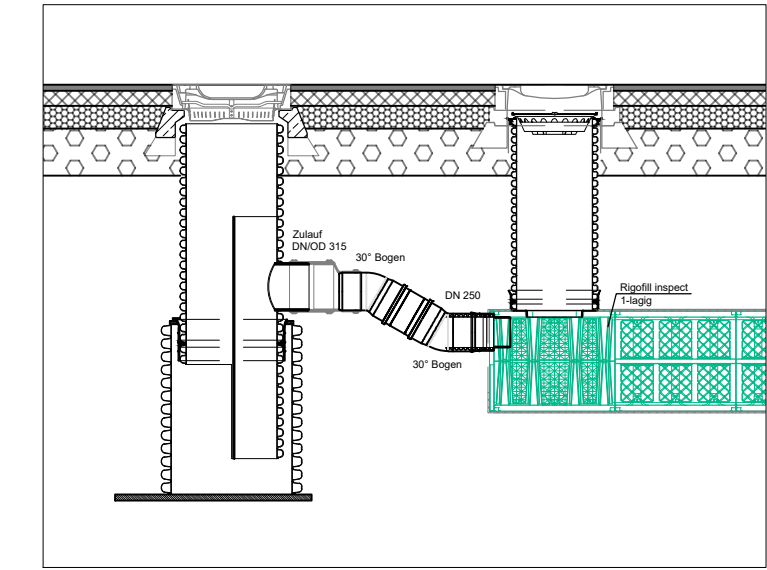

Antrag auf gehobene wasserrechtliche Erlaubnis vom 19.02.2025

GENEHMIGUNGSPLANUNG		Plan-Nr. 24200301 GE LS 04.2	
Vorhaben		Datei: 24200301 GE LP.dwg Plangröße: 0,19 m²	
 Stadt Osterhofen Erschließung Arbing Stadt Osterhofen, OT Arbing, Landkreis Deggendorf	Beilage Nr.: 5.2 zur Genehmigung vom 19.02.2025		
	gez.	Feb. 2025	th
Plan/Bauteil	Rigole 3	gepr.	Feb. 2025
Entwurfsverfasser		Maßstab	
 INGENIEURBÜRO KIENLEIN WASSERVERSORGUNG UMWELTECHNIK BÄDERBAU Flurstraße 6, 84172 Buch am Erlbach, Tel.: 08709 94313-0 Fax: 08709 94313-10 E-Mail: info@ib-kienlein.de		1:50	
		Vorhabensträger Stadt Osterhofen Stadtplatz 13 94486 Osterhofen Tel.: +49-(0)9932 403-0 E-Mail: info@osterhofen.de	

Gemäß § 2 (1) 7 des Urhebergesetzes sind für diesen Plan alle Rechte vorbehalten!
 © Nachdruck, Vervielfältigung oder Veröffentlichung und Weitergabe an Dritte, auch auszugsweise, ist nur mit schriftlicher Genehmigung des Verfassers gestattet.