


Stadt Osterhofen, OT Arbing  
Landkreis Deggendorf

**ZEICHENERKLÄRUNG**

- Wasserleitung Planung — — —
- Kanal Regenwasser Planung — — —
- Kanal Schmutzwasser — — —
- Telekom — — —
- Strom — — —
- Rohrleitung entfällt/ stillgelegt — — —
- Entwässerungsfläche  380,66m<sup>2</sup>

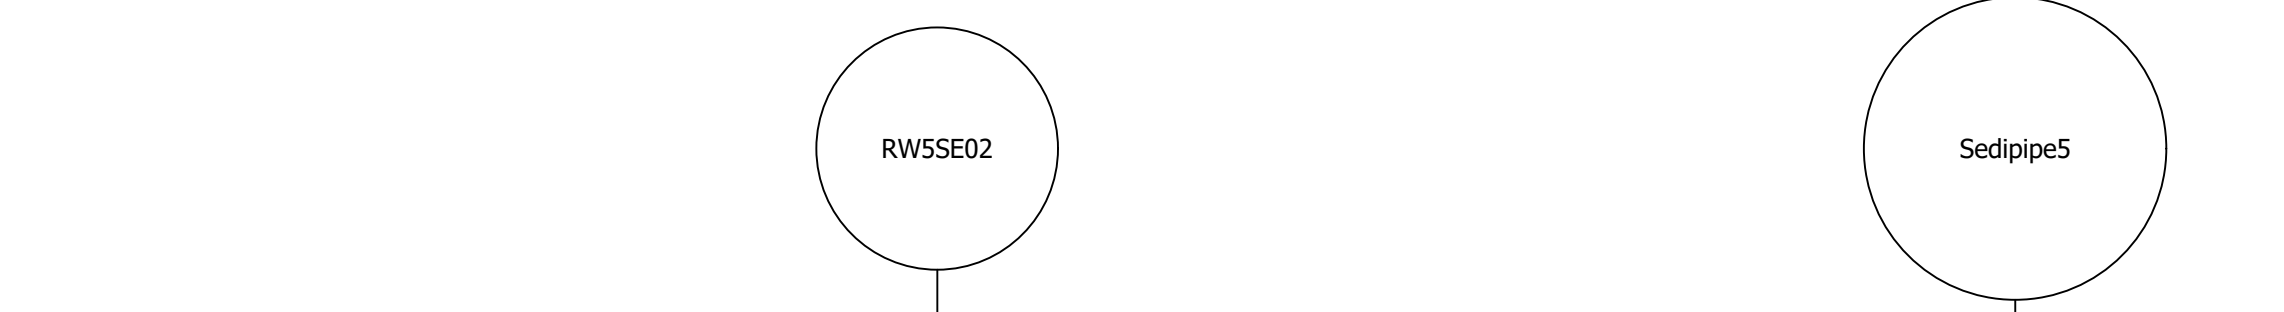

M = 1:250  
Überhöhung = 1.0  
305.52 m ü. NHN

Schachtnummer	RW5SE02		Sedipipe5	
	0.00	307.91	308.31	308.31
best. Geländehöhe	m ü. NHN		m ü. NHN	
Deckelhöhen Schacht	m ü. NHN		m ü. NHN	
Kanaltiefe	m		m	
Sohlhöhen Schacht	m ü. NHN		m ü. NHN	
Schachtdurchmesser (im Licht)	m		m	
Haltungslänge	m		m	
Material, Nennweite (DN)	mm		mm	
Sohlgefälle	o/oo		o/oo	
Stationierung	m		m	

Antrag auf gehobene wasserrechtliche  
Erlaubnis vom 19.02.2025

<b>GENEHMIGUNGSPLANUNG</b>		Plan-Nr. <b>24200301 GE LP 06.1</b>
Vorhaben <b>Stadt Osterhofen</b>		Beilage Nr.: 7.1 zur Genehmigung vom 19.02.2025
Erschließung Arbing Stadt Osterhofen, OT Arbing, Landkreis Deggendorf		gez. Feb. 2025 th gepr. Feb. 2025 cs
Plan/Bauteil <b>Lageplan Abschnitt 5</b>		Maßstab <b>1:250</b>
Entwurfsverfasser <b>INGENIEURBÜRO KIENTLEIN</b> WASSERVERSORGUNG UMWELTTECHNIK BÄDERBAU Flurstraße 6, 84172 Buch am Erlbach, Tel.: 08709 94313-0 Fax: 08709 94313-10 E-Mail: info@ib-kientlein.de Internet: www.ib-kientlein.de		Vorhabensträger Stadt Osterhofen Stadtplatz 13 94486 Osterhofen Tel.: +49-(0)9932 403-0 E-Mail: info@osterhofen.de
Gemäß § 2 (1) 7 des Urhebergesetzes sind für diesen Plan alle Rechte vorbehalten!		