

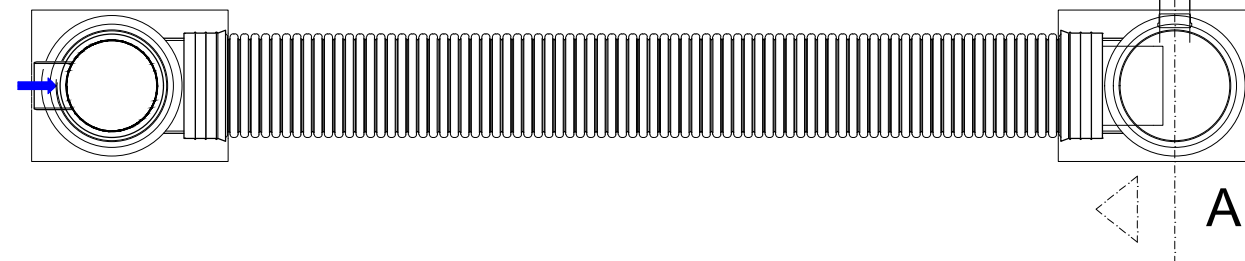
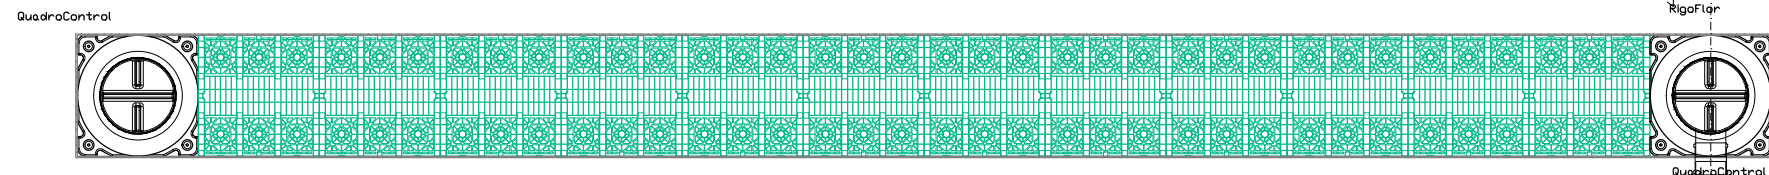


Rigole 5

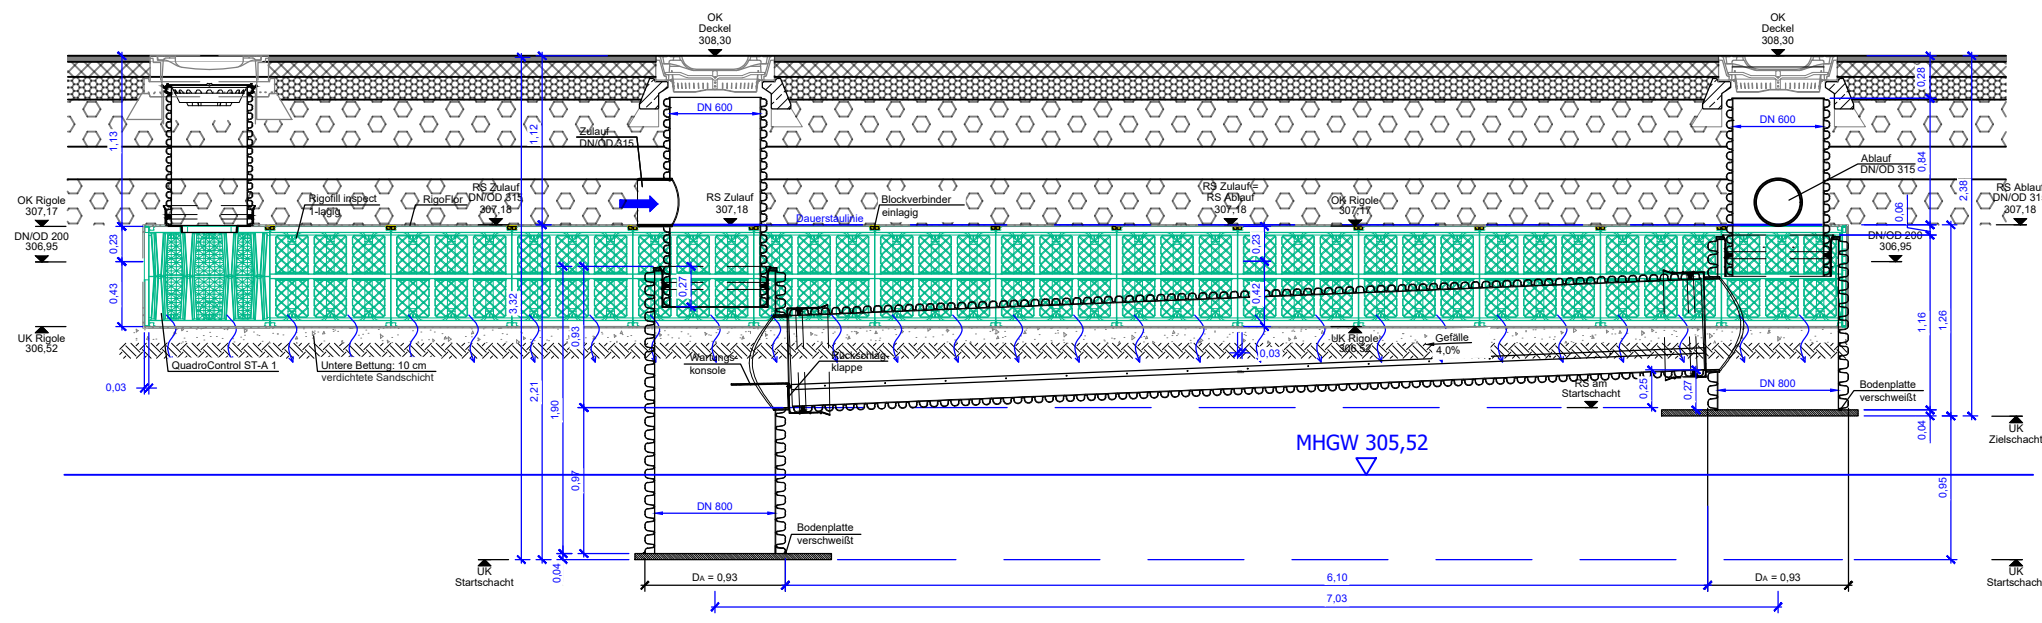

Detail Schnitt A-A

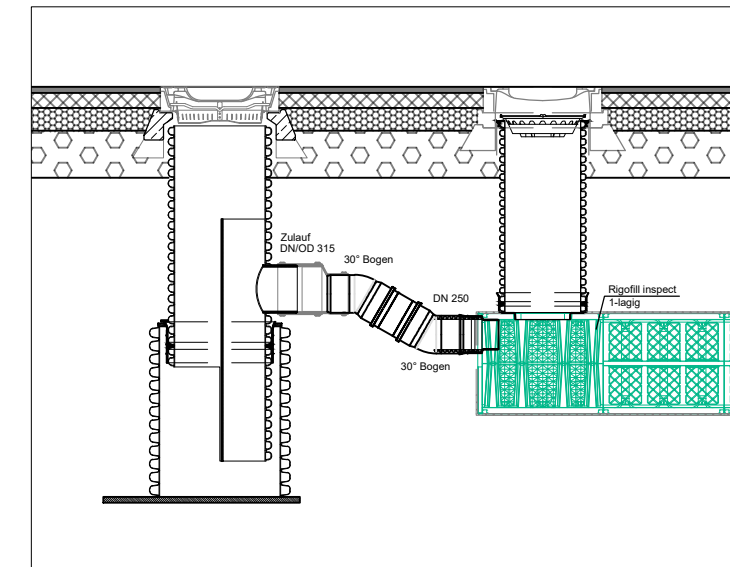

Antrag auf gehobene wasserrechtliche Erlaubnis vom 19.02.2025

GENEHMIGUNGSPLANUNG		Plan-Nr. 24200301 GE LS 06.2
Datei: 24200301 GE LP.dwg		Plangröße: 0,14 m²
Vorhaben	Stadt Osterhofen	Beilage Nr.: 7.2 zur Genehmigung vom 19.02.2025
 Erschließung Arbing Stadt Osterhofen, OT Arbing, Landkreis Deggendorf	gez.	Feb. 2025 th
	gepr.	Feb. 2025 cs
Plan/Bauteil	Rigole 5	Maßstab 1:50
Entwurfsverfasser	 WASSERVERSORGUNG UMWELTECHNIK BÄDERBAU Flurstraße 6, 84172 Buch am Erlbach, Tel.: 08709 94313-0 Fax: 08709 94313-10 E-Mail: info@ib-kienlein.de Internet: www.ib-kienlein.de	Vorhabensträger Stadt Osterhofen Stadtplatz 13 94486 Osterhofen Tel.: +49-(0)9932 403-0 E-Mail: info@osterhofen.de

Gemäß § 2 (1) 7 des Urhebergesetzes sind für diesen Plan alle Rechte vorbehalten!
 © Nachdruck, Vervielfältigung oder Veröffentlichung und Weitergabe an Dritte, auch auszugsweise, ist nur mit schriftlicher Genehmigung des Verfassers gestattet.