

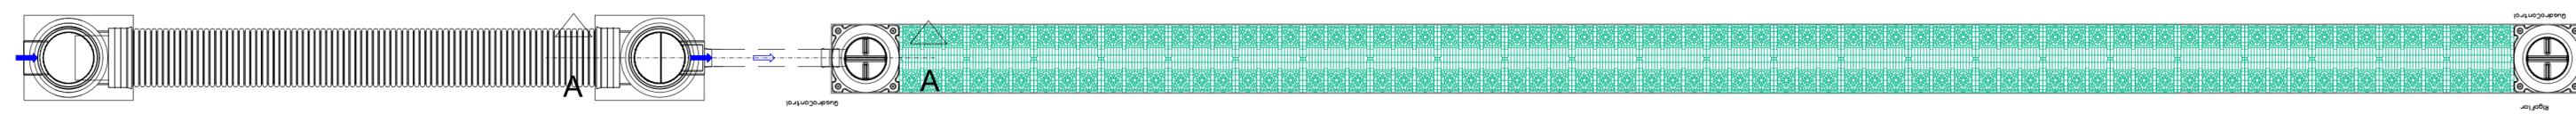


# Rigole 6

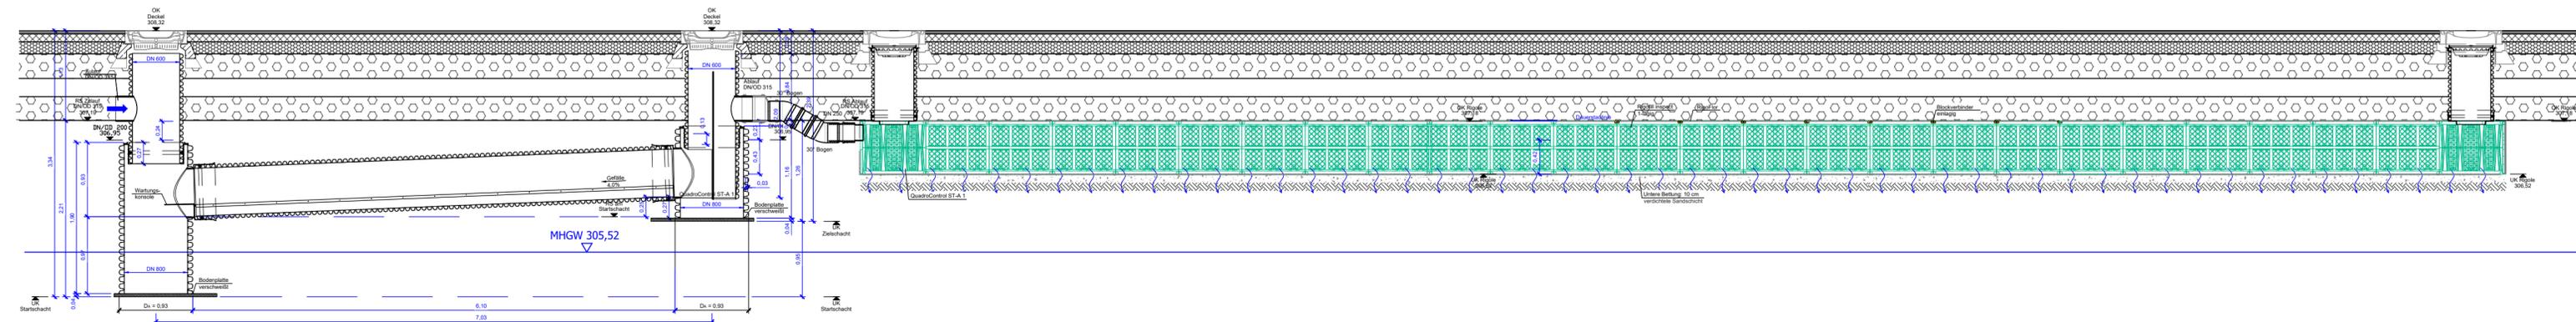

Detail Schnitt A-A

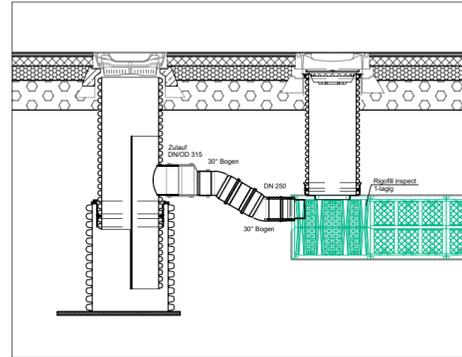

Antrag auf gehobene wasserrechtliche Erlaubnis vom 19.02.2025

<b>GENEHMIGUNGSPLANUNG</b>		Plan-Nr. 24200301 GE LS 07.2 Datei: 24200301 GE LP.dwg Plangröße: 0,17 m²
Vorhaben  Stadt Osterhofen Erschließung Arbing Stadt Osterhofen, OT Arbing, Landkreis Deggendorf	Beilage Nr.: 8.2 zur Genehmigung vom 19.02.2025	
	gezt. Feb. 2025 th gepr. Feb. 2025 cs	Maßstab 1:50
Plan/Bauteil Rigole 6	Entwurfsverfasser  WASSERVERSORGUNG UMWELTECHNIK BÄDERBAU Flurstraße 6, 84172 Buch am Erlbach, Tel.: 08709 94313-0 Fax: 08709 94313-10 E-Mail: info@b-kienlein.de Internet: www.b-kienlein.de	
Vorhabensträger Stadt Osterhofen Stadtplatz 13 94486 Osterhofen Tel.: +49-(0)9932 403-0 E-Mail: info@osterhofen.de		Gemäß § 2 (1) 7 des Urhebergesetzes sind für diesen Plan alle Rechte vorbehalten! © Nachdruck, Vervielfältigung oder Veröffentlichung an Dritte, auch auszugsweise, ist nur mit schriftlicher Genehmigung des Verfassers gestattet.