



Regelquerschnitt 1

Straße A
km 0+045

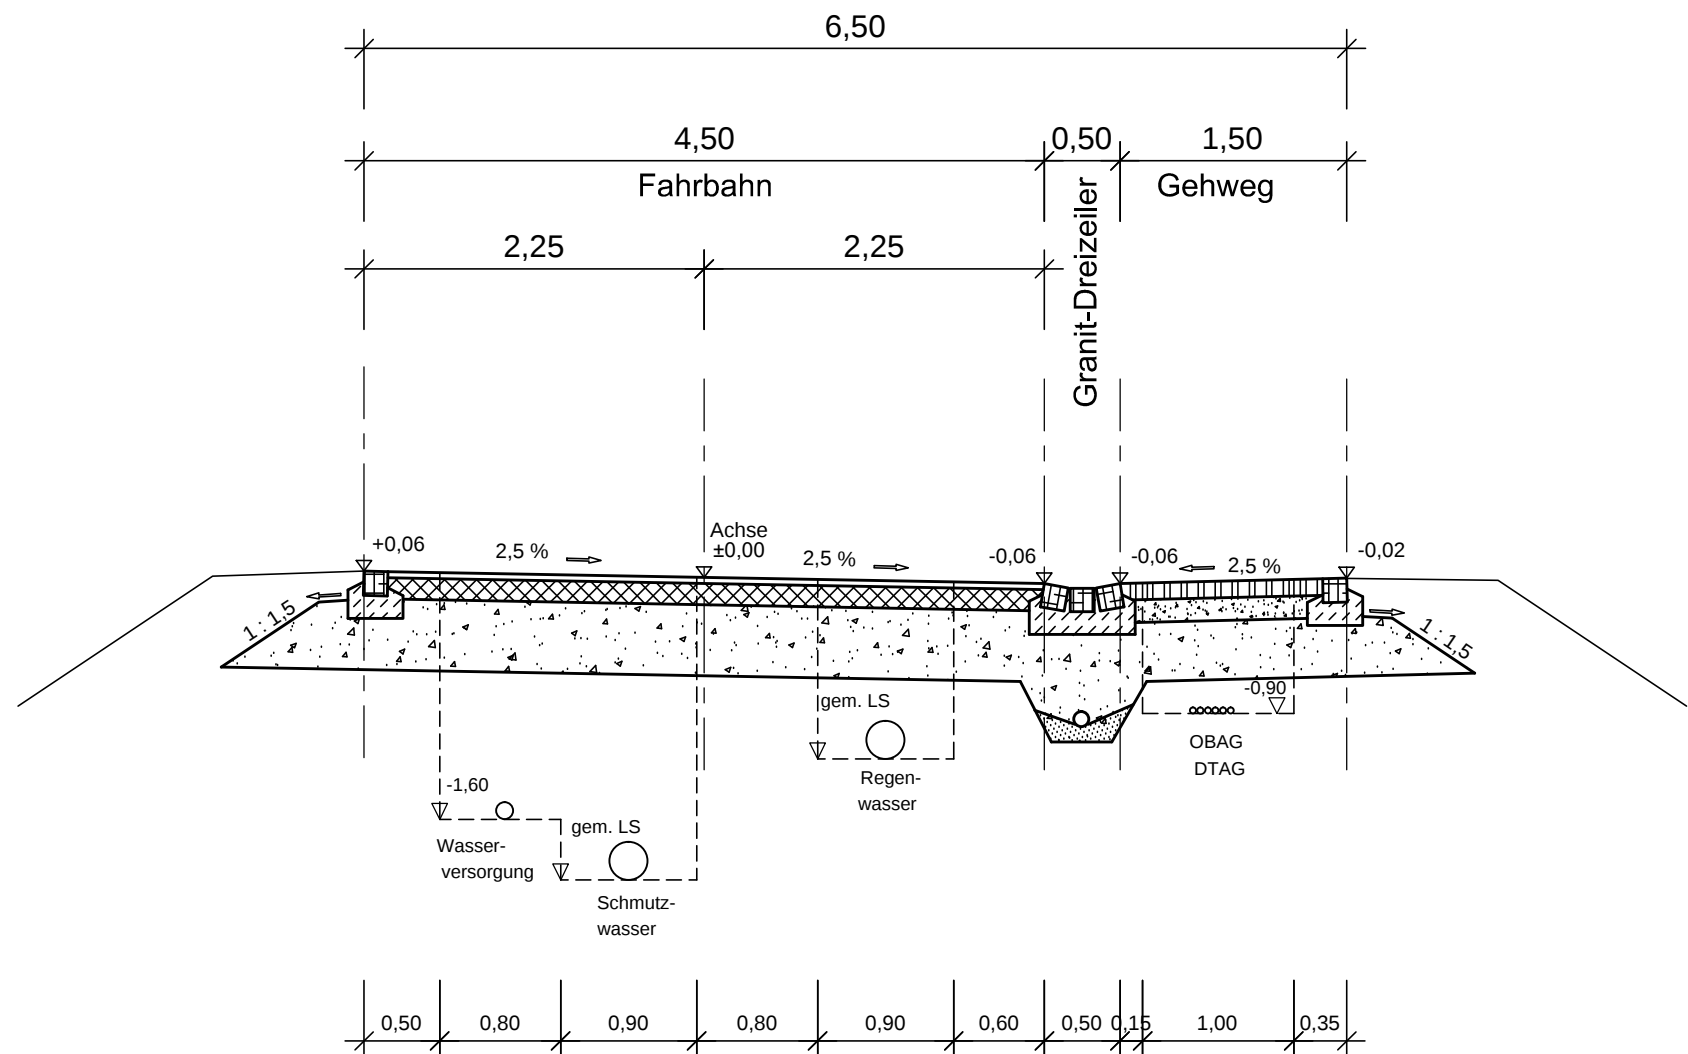


Regelquerschnitt 3

Straße B
km 0+015

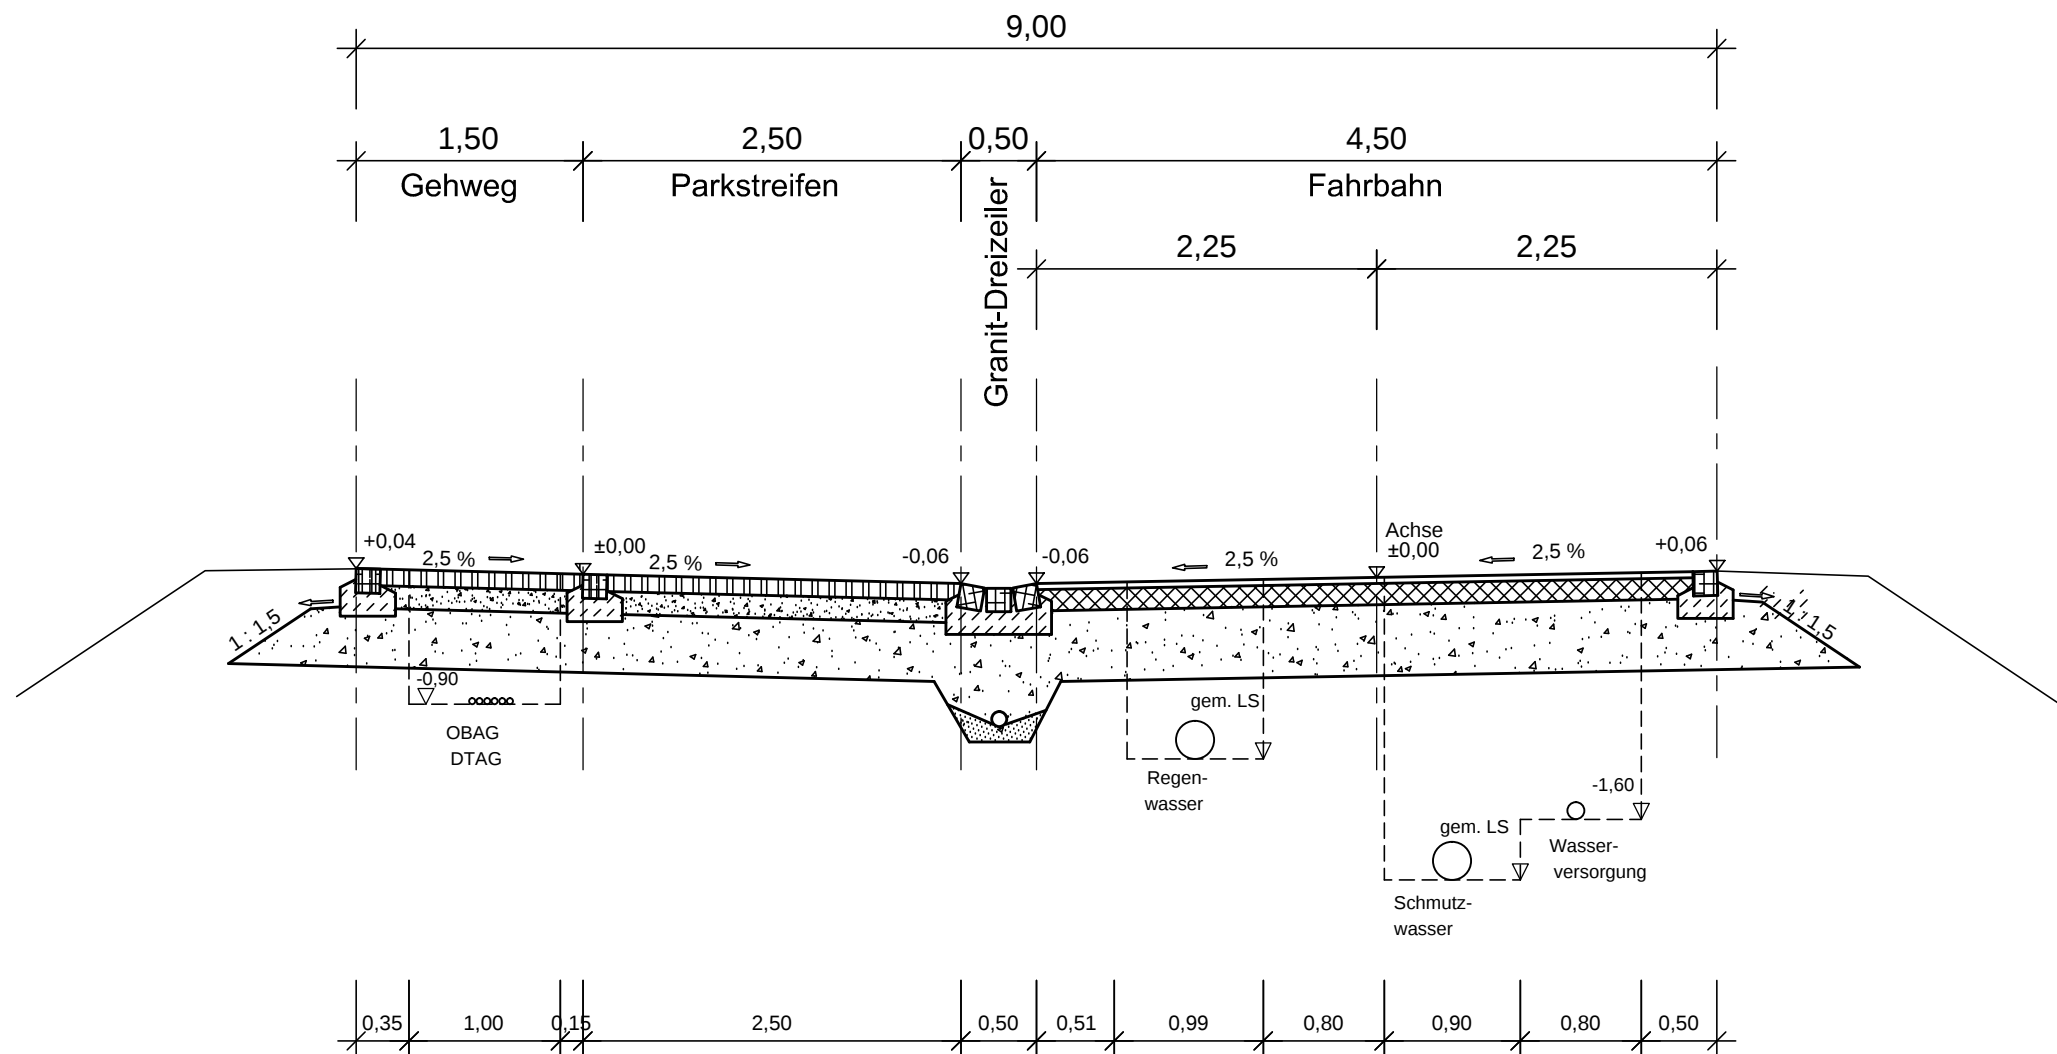


Regelquerschnitt 5

Straße C
km 0+035

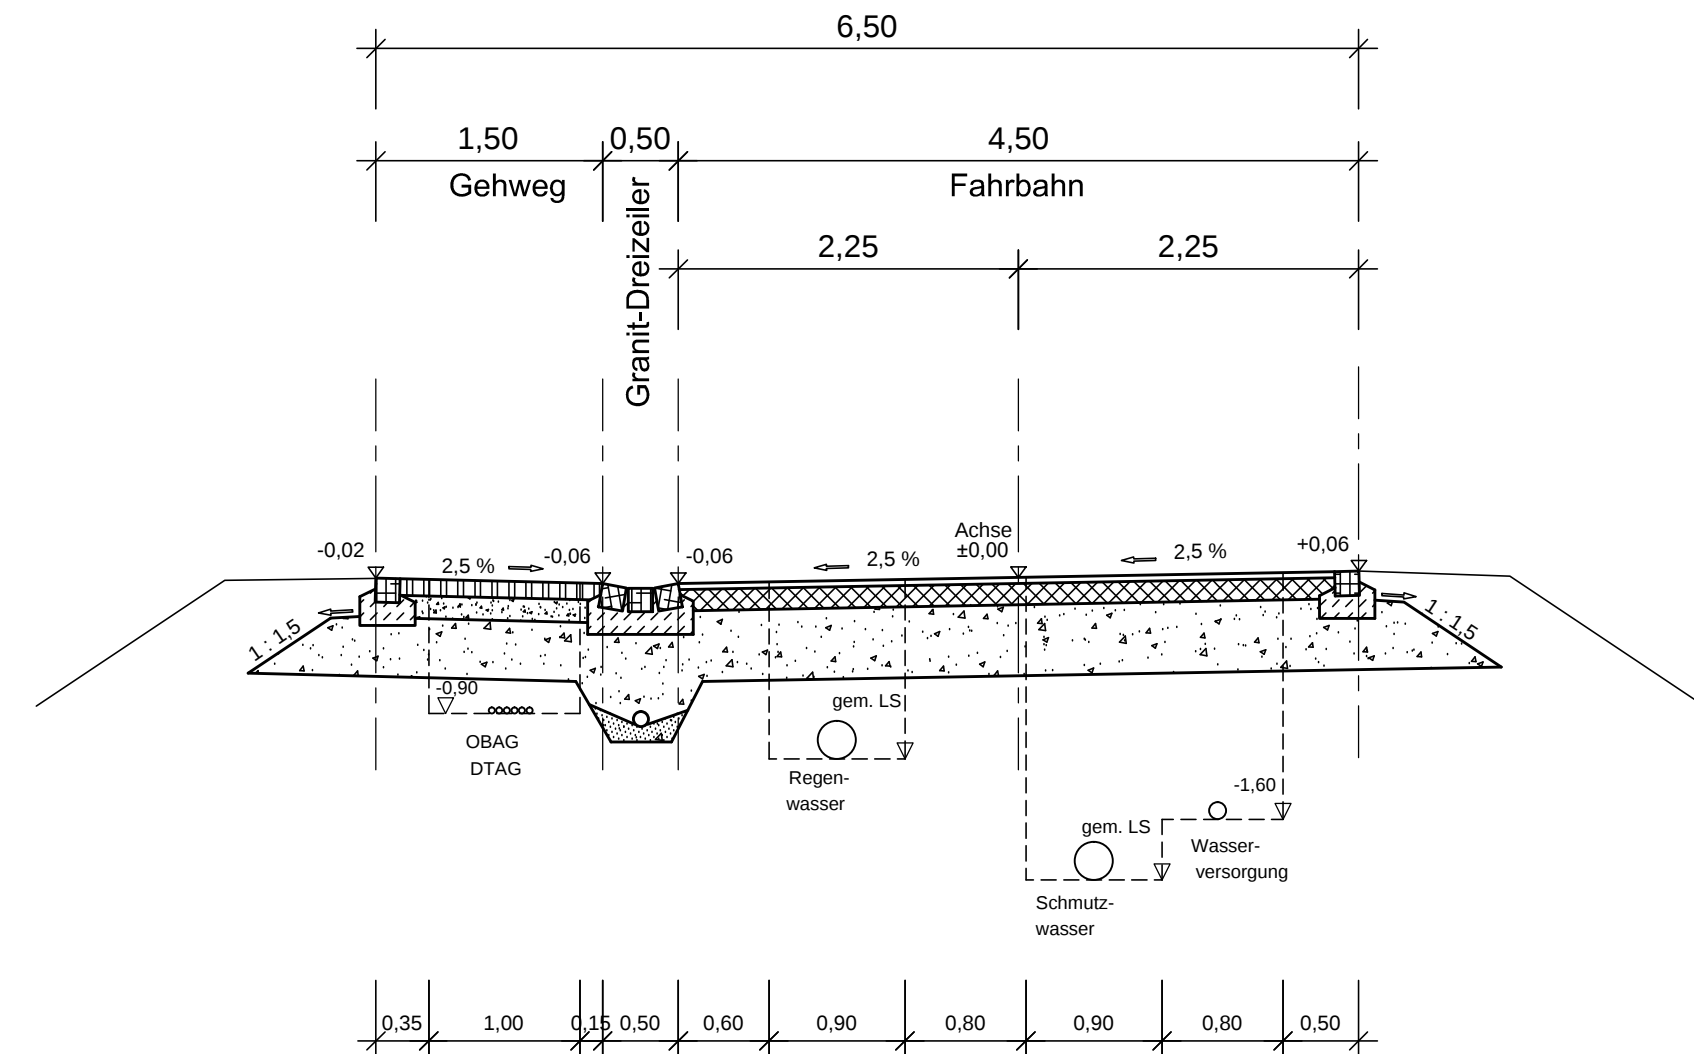

Regelquerschnitt 6

Straße D
km 0+075

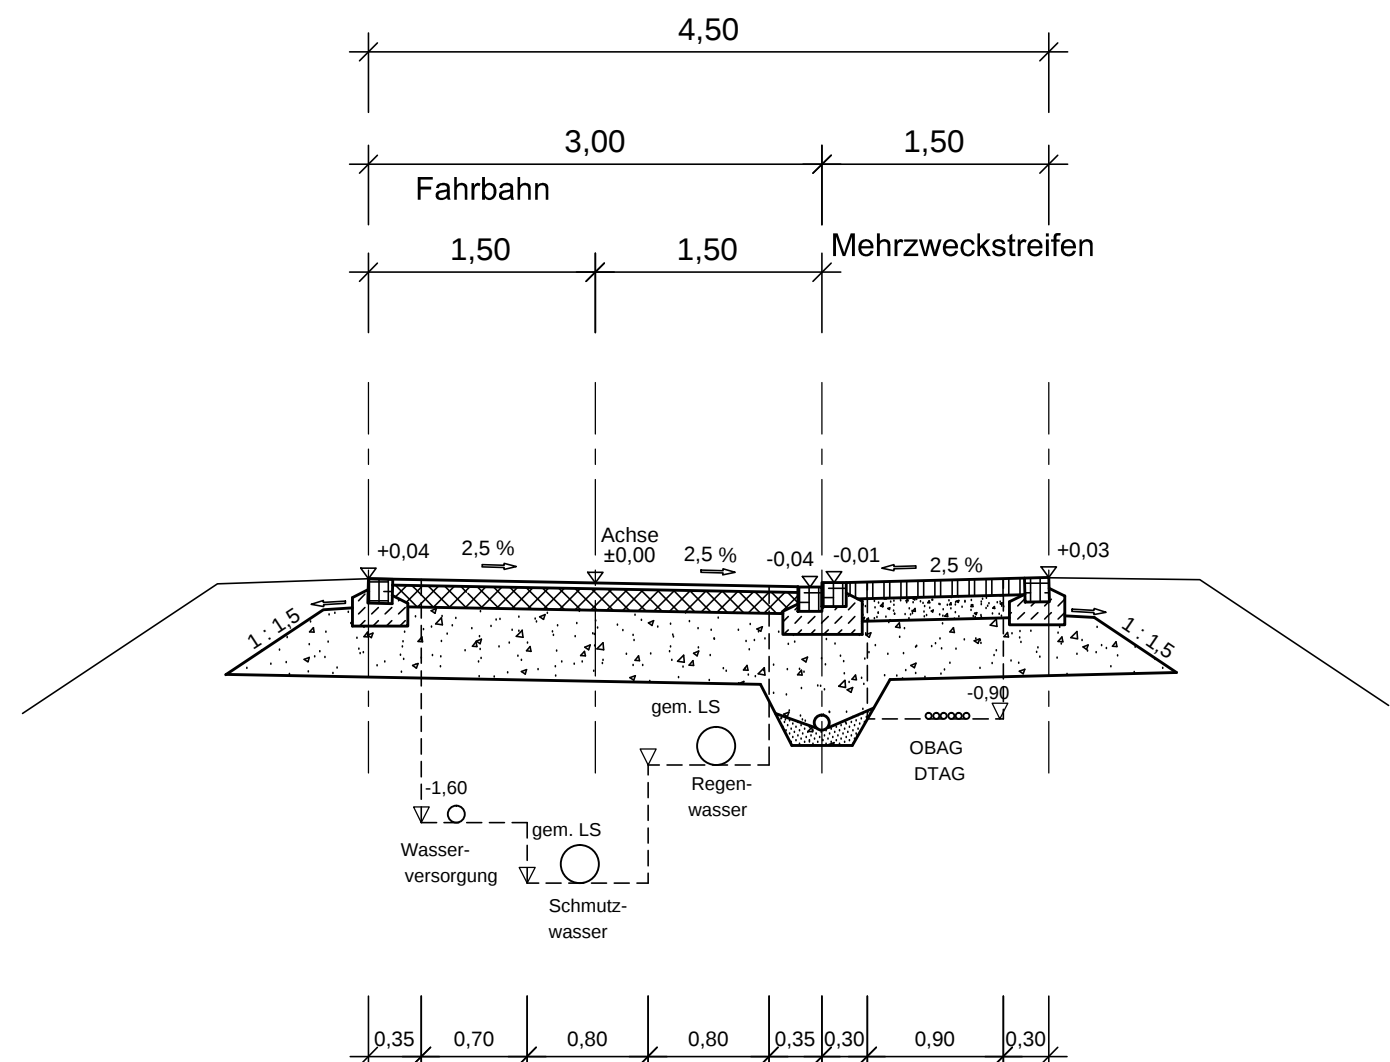

c						
b						
a						
INDEX	DATUM	GEZEICHNET	DATUM	GEPRÜFT	ART DER ÄNDERUNG	
VORHABEN:					ANLAGE:	
					PLAN-NR.:	
VORHABENSTRÄGER:					Entwurf	
MASSTAB:					ENTW.	05/02/26
					GEZ.	05/02/26
					GEPR.	05/02/26
VORHABENSTRÄGER:					ENTWURFSVERFASSER:	
Osterhofen, den					Weiss Beratende Ingenieure PartG mbH Landauer Str. 26, 94447 Plattling t 09931/60400-50 mail@ib-stefan-weiss.de	
Bevollmächtigter					Plattling,	