




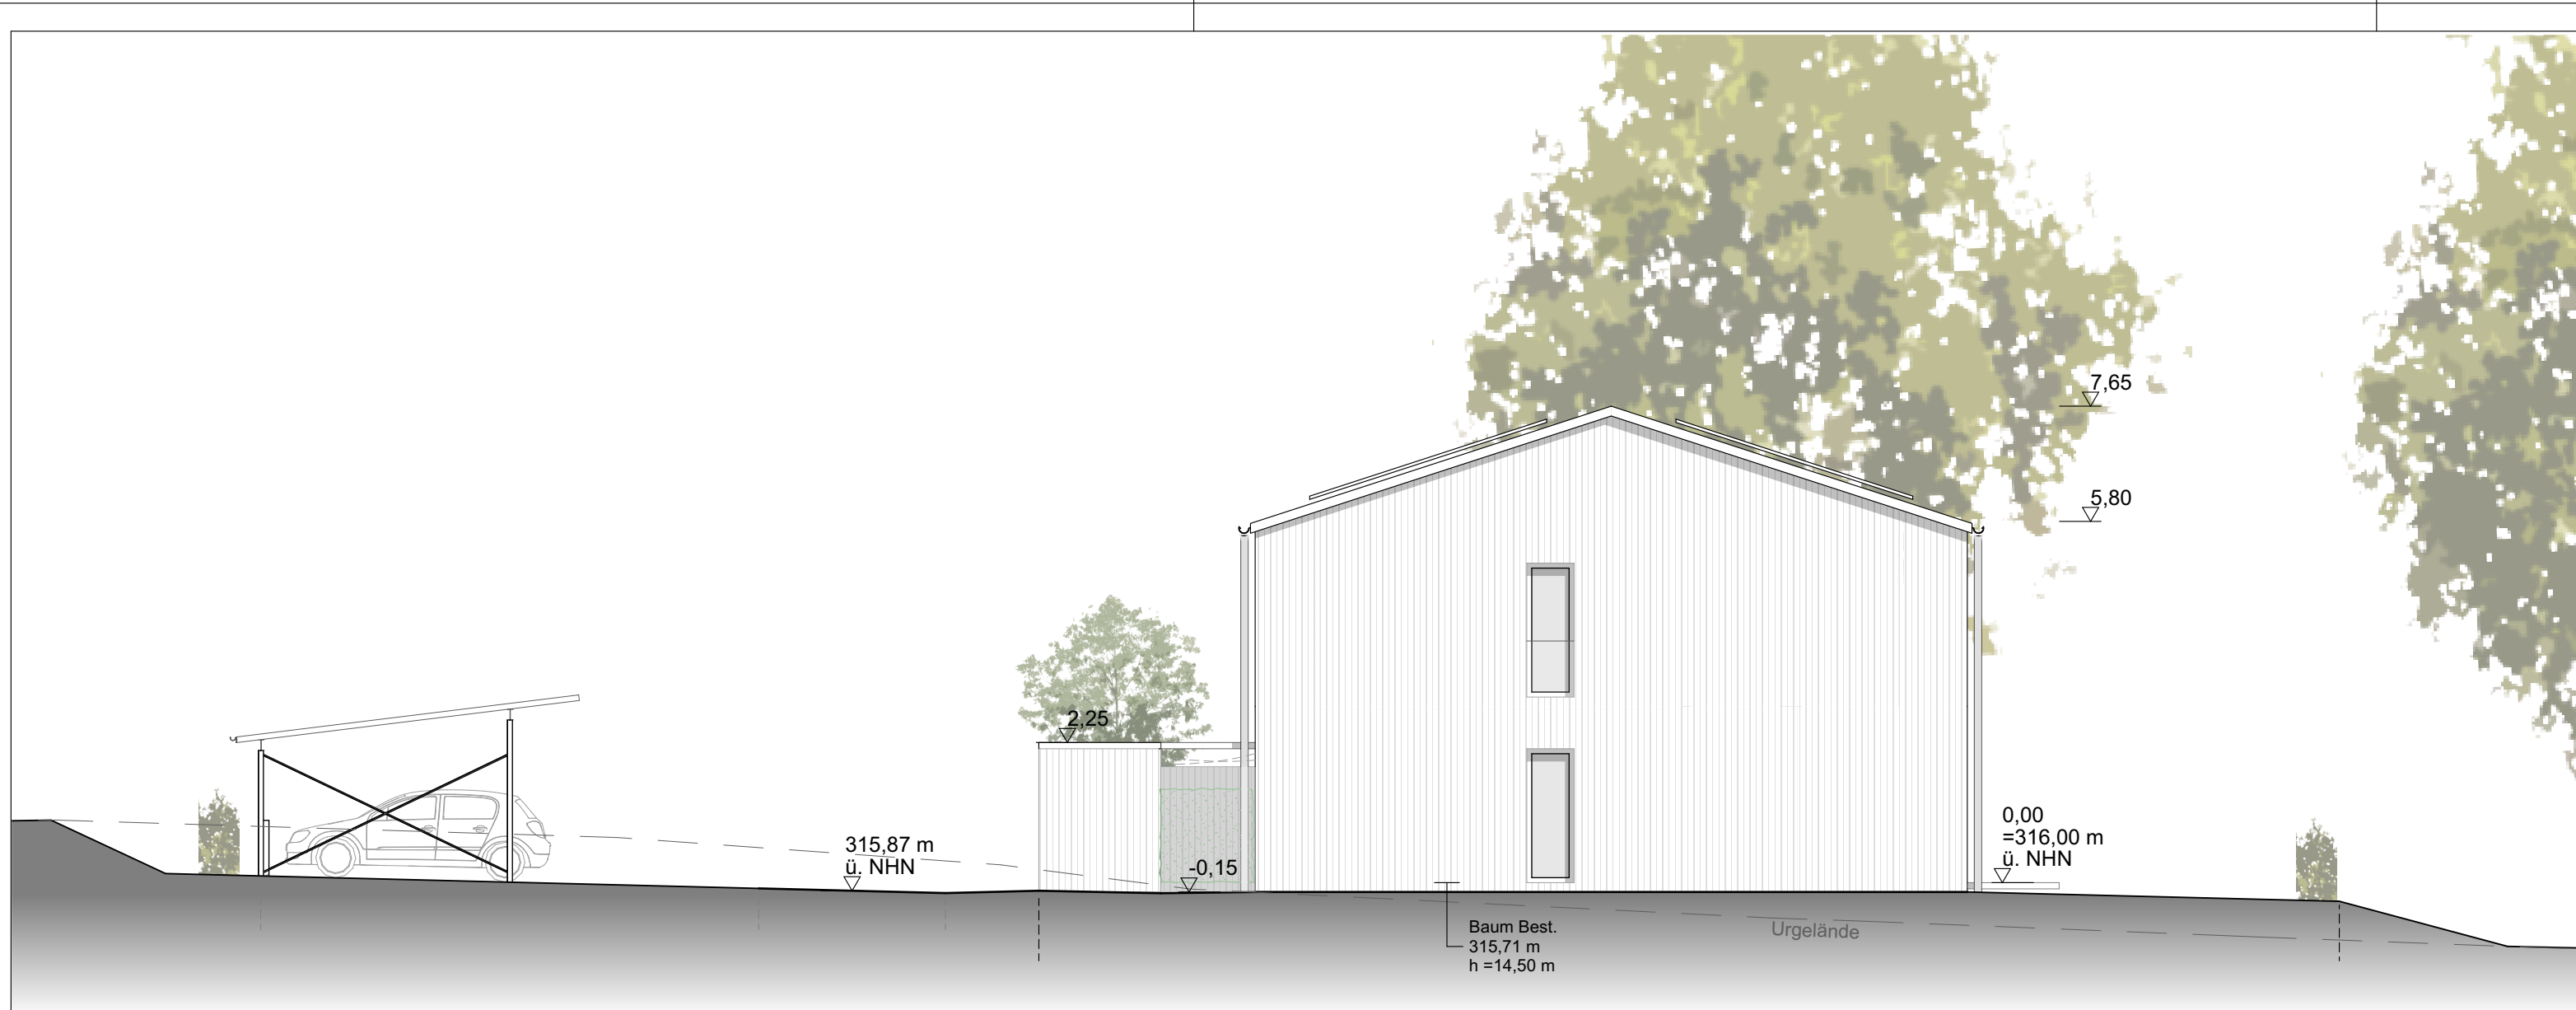

Ansicht Nord

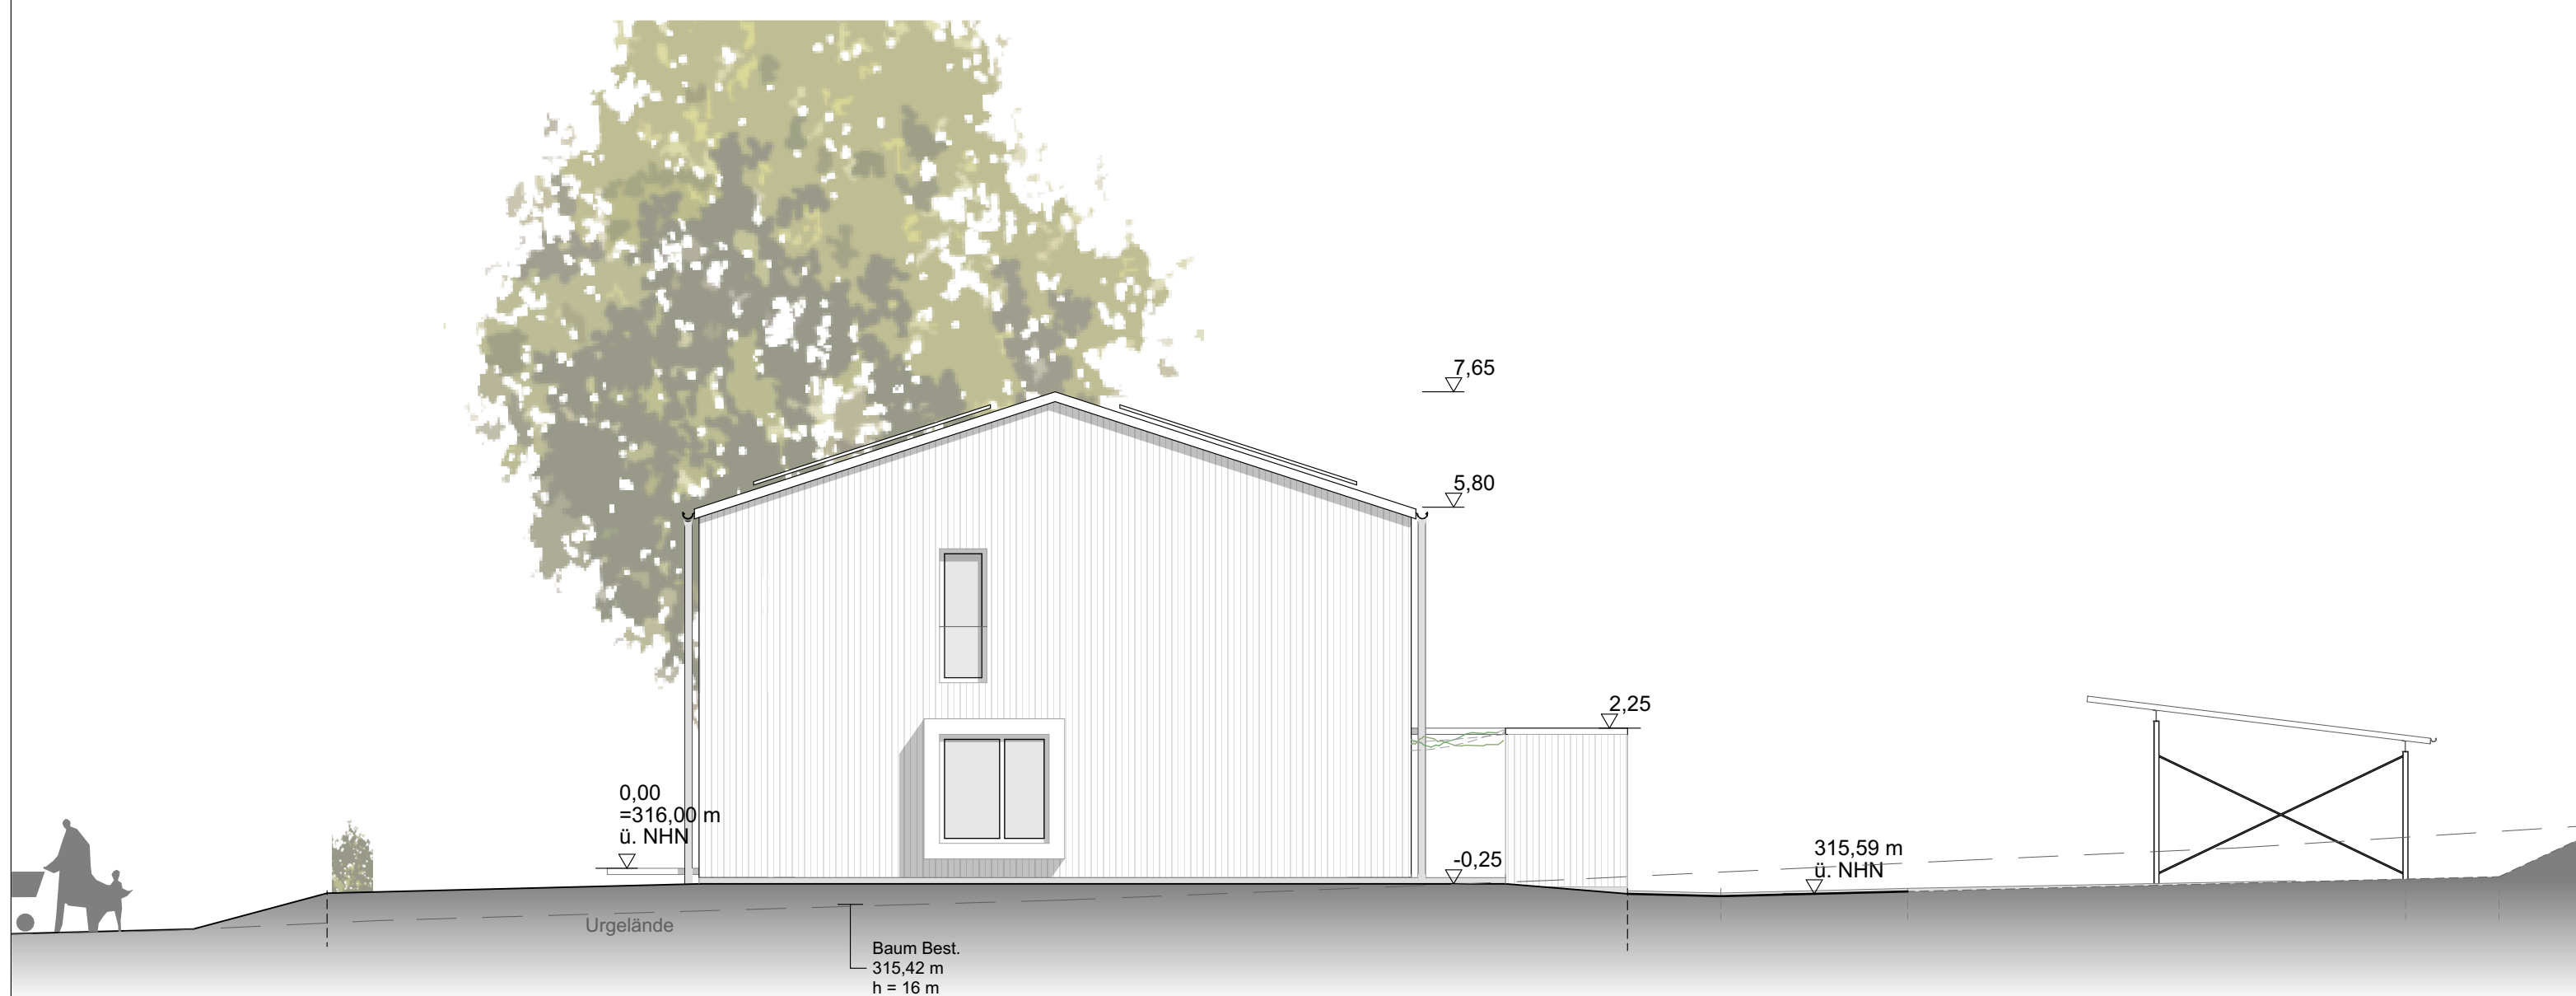


Ansicht Süd

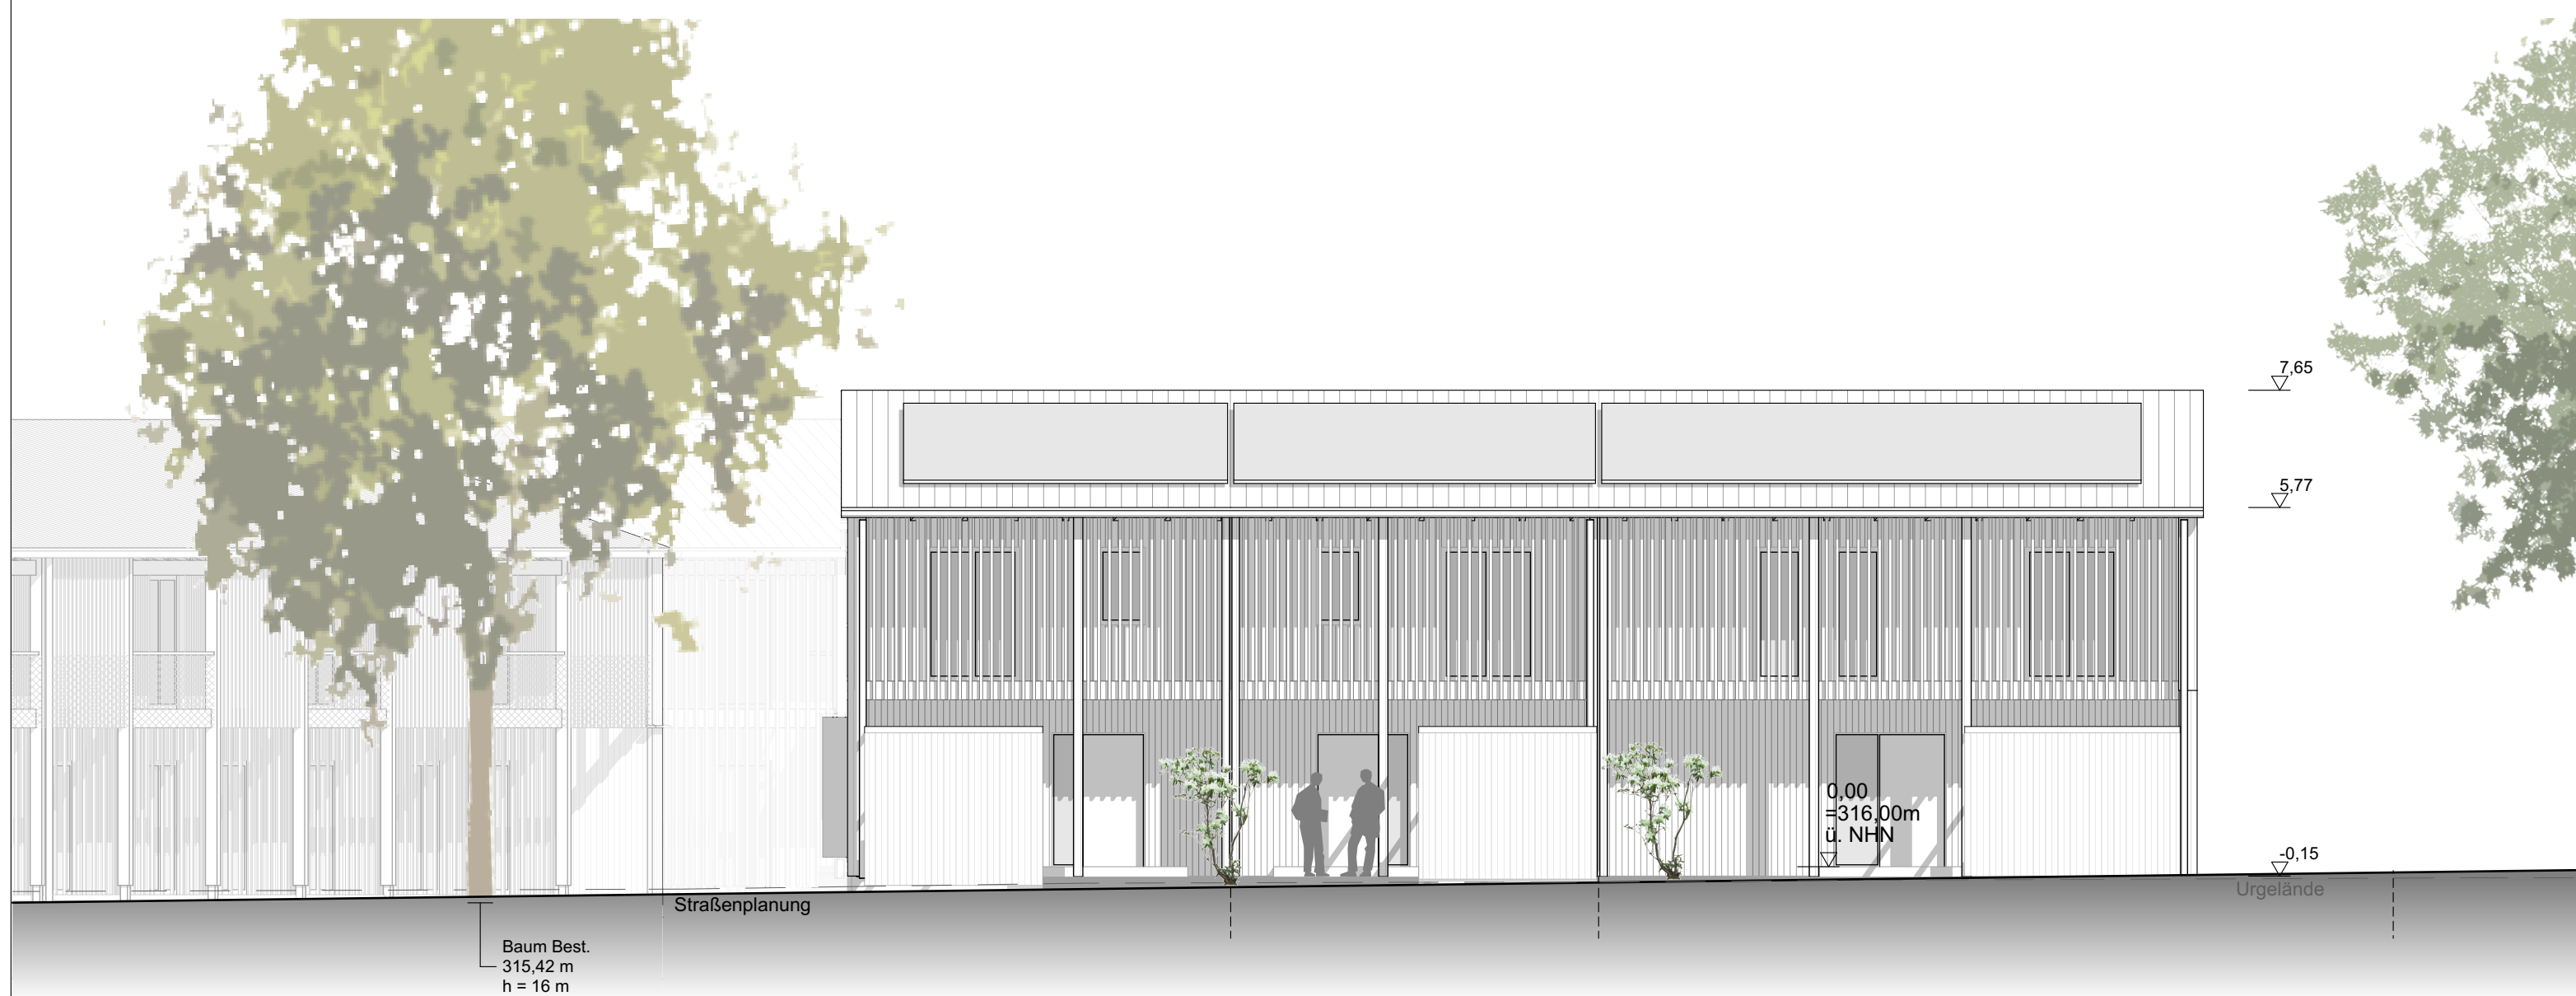

Ansicht Ost (Straße)




Ansicht West (Hof)

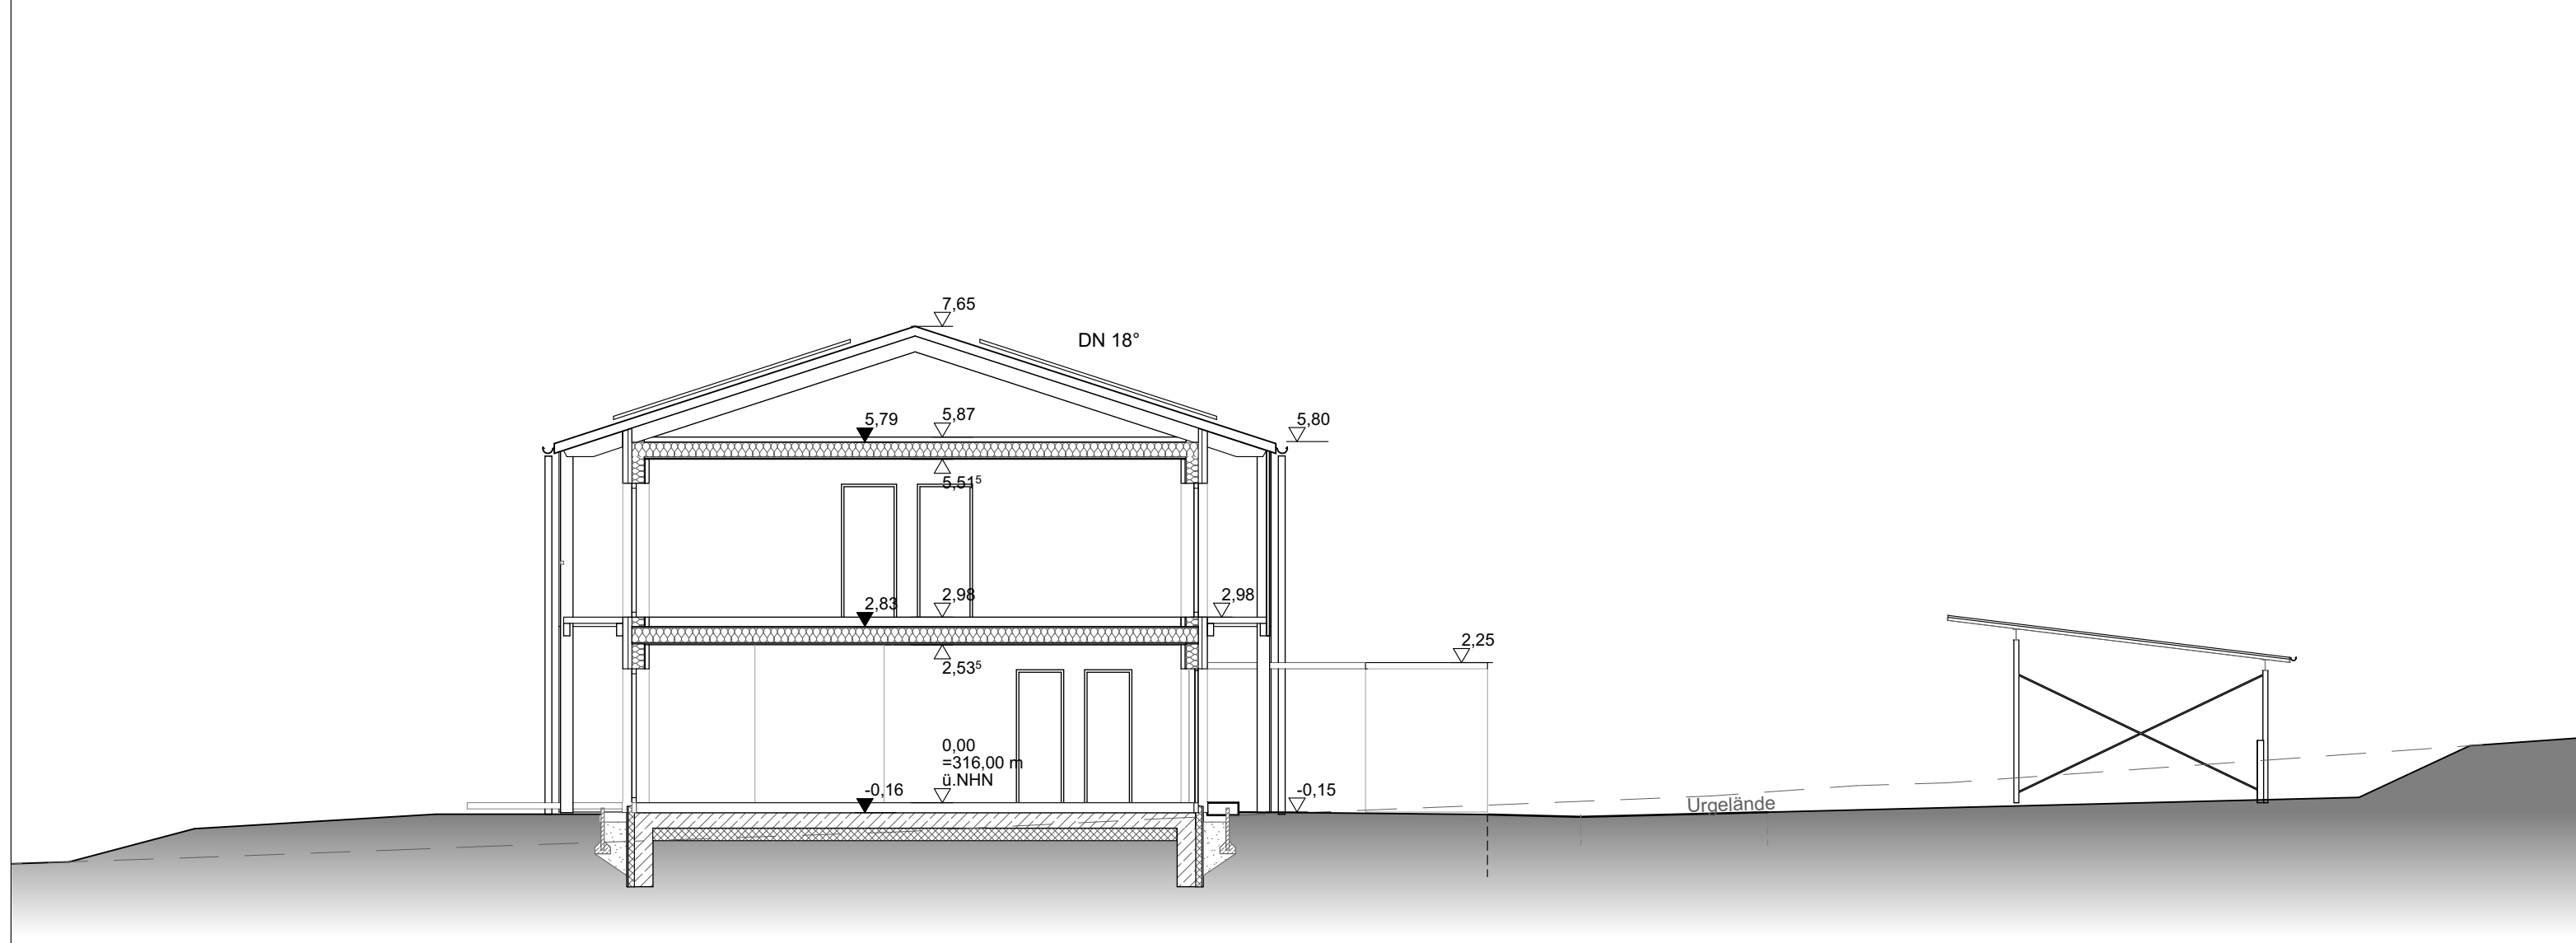

Schnitt RHE A - A


RHE A ▲

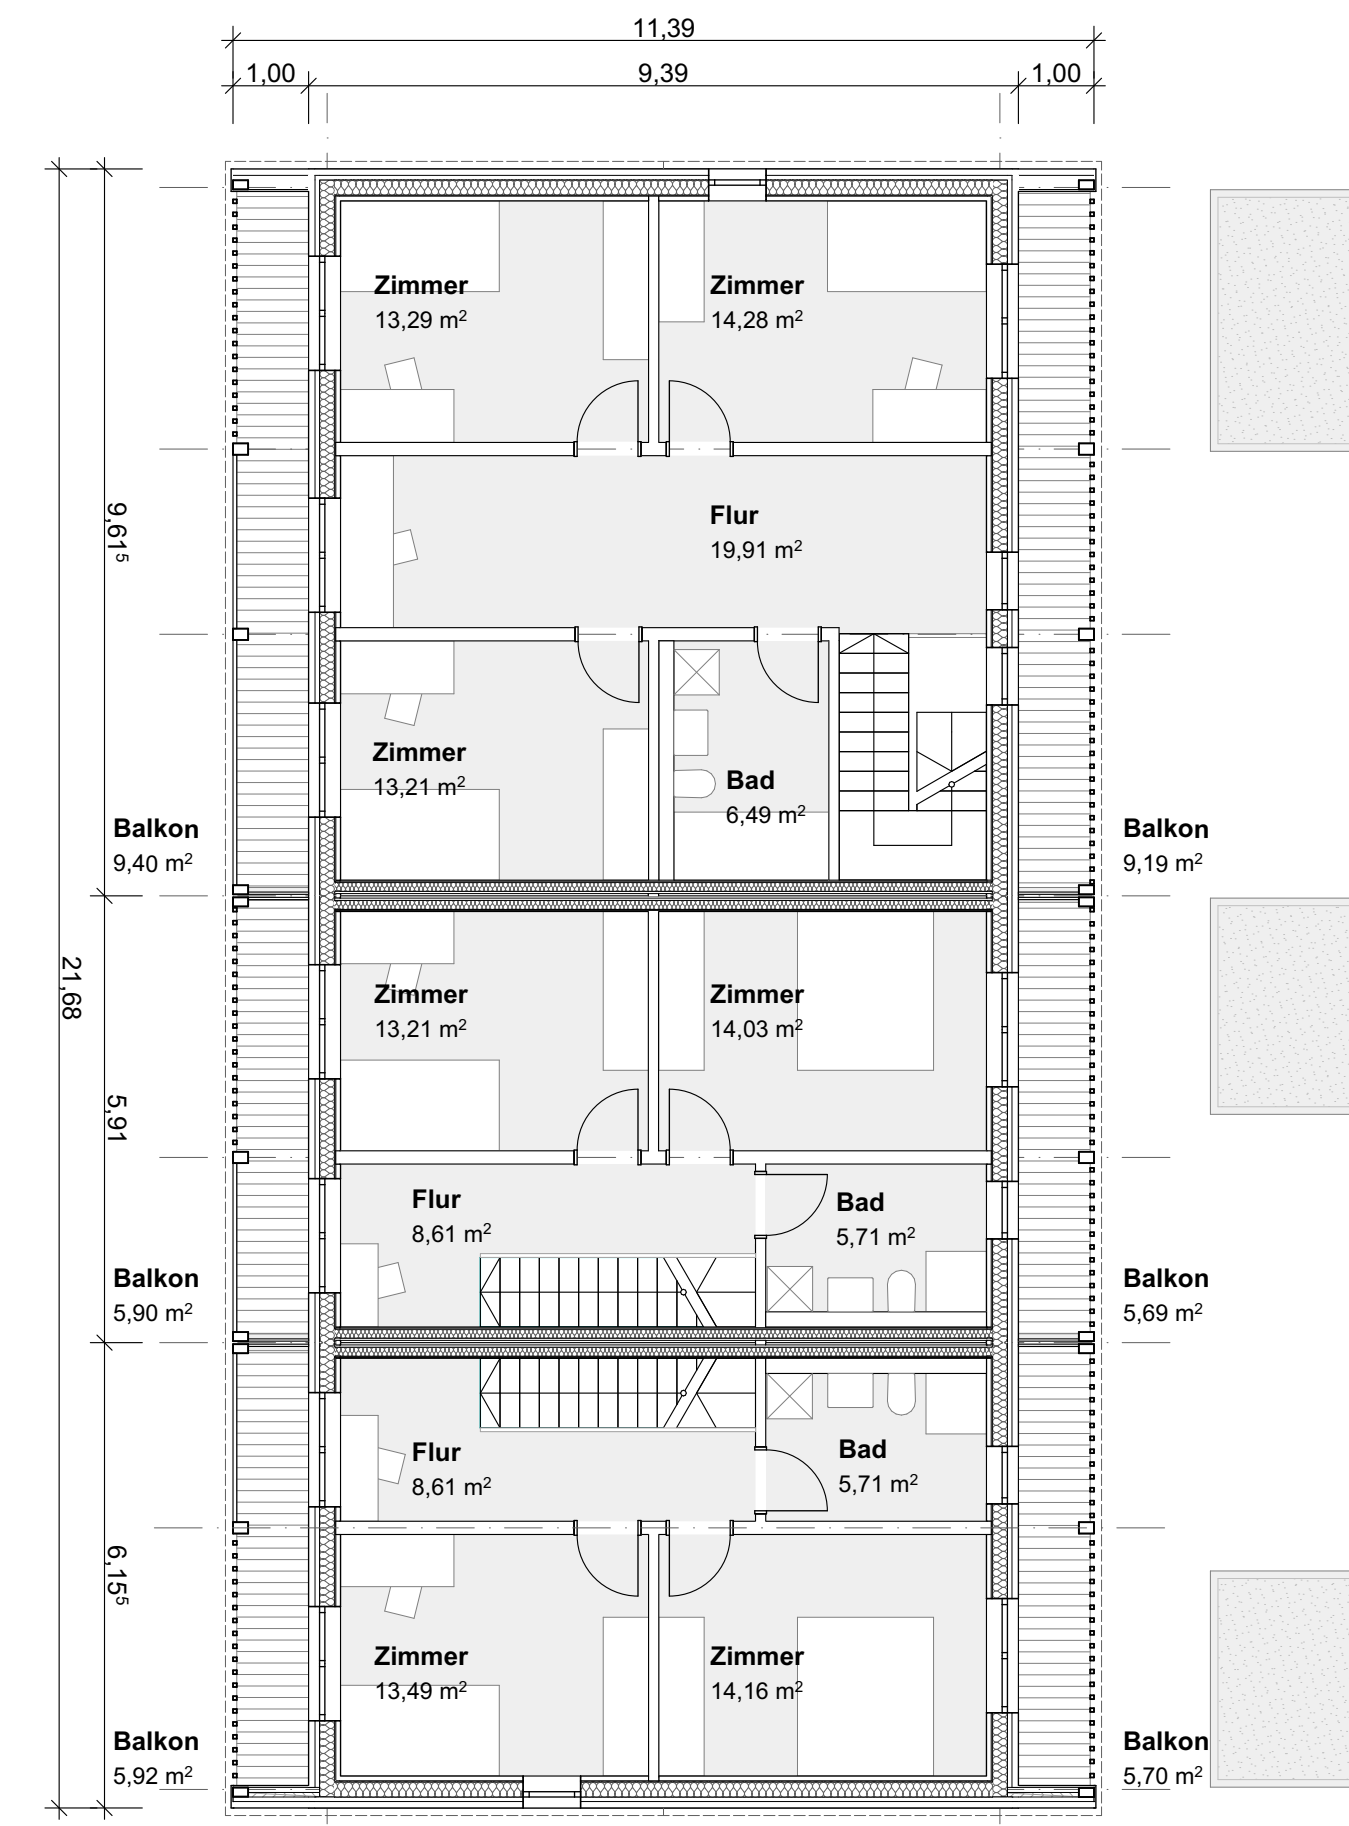

▲ RHE A



Grundriss Obergeschoss

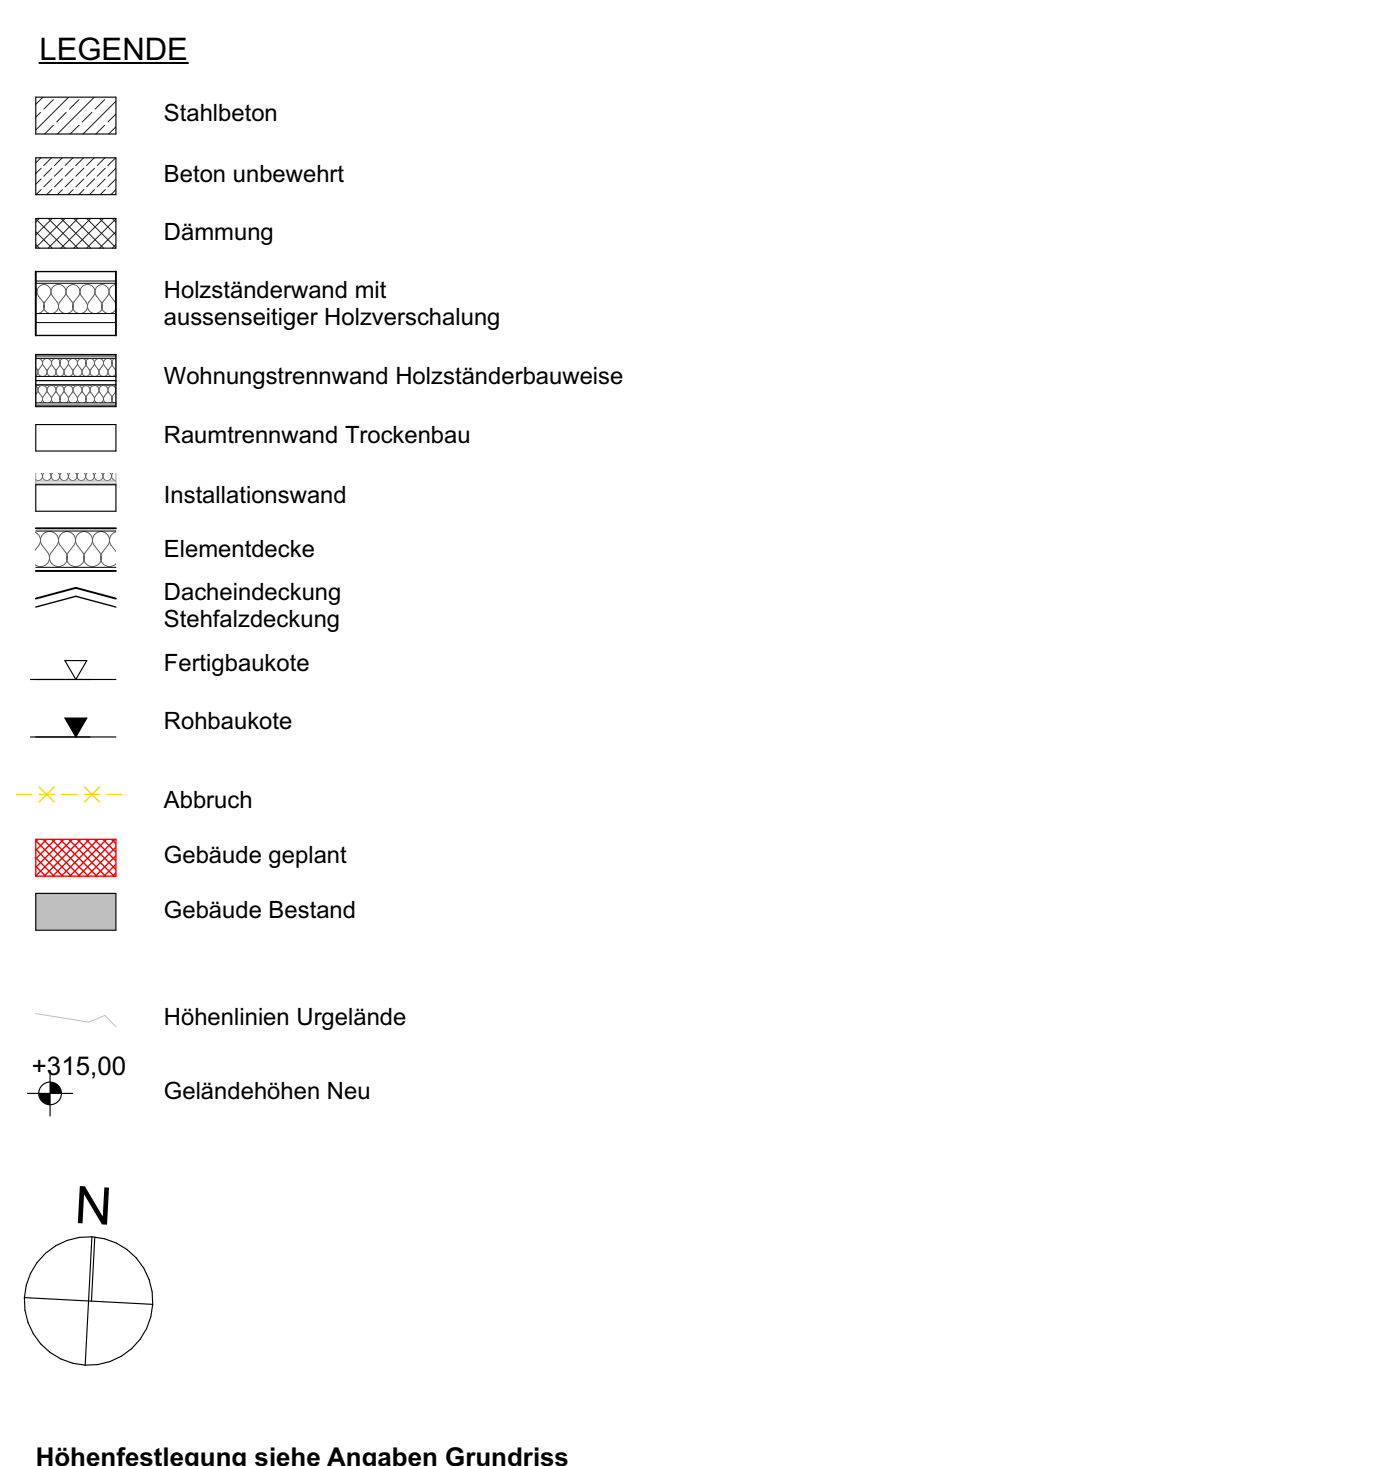

PROJEKT	PROJEKTNUMMER
Wohnquartier Fa. Wolf	4369
Vorhaben- und Erschließungsplan	MASSSTAB
Reihenhaus E inkl. Carport	1:100
Grundrisse, Schnitt, Ansichten	
Bearbeitet: kw	PLANNUMMER
Planstand: 09.02.2026	VEP_RHE_GR SCH AN
Datei: 4369 EP ladehofstraße osterhofen	

A Hundersrucker-Str. 11
Hirschbach
D-84364 Bad Birnbach
T +49 8553-9760-10
F +49 8553-9760-90
www.arcarchitekten.de
info@arcarchitekten.de

Arc
Architekten