




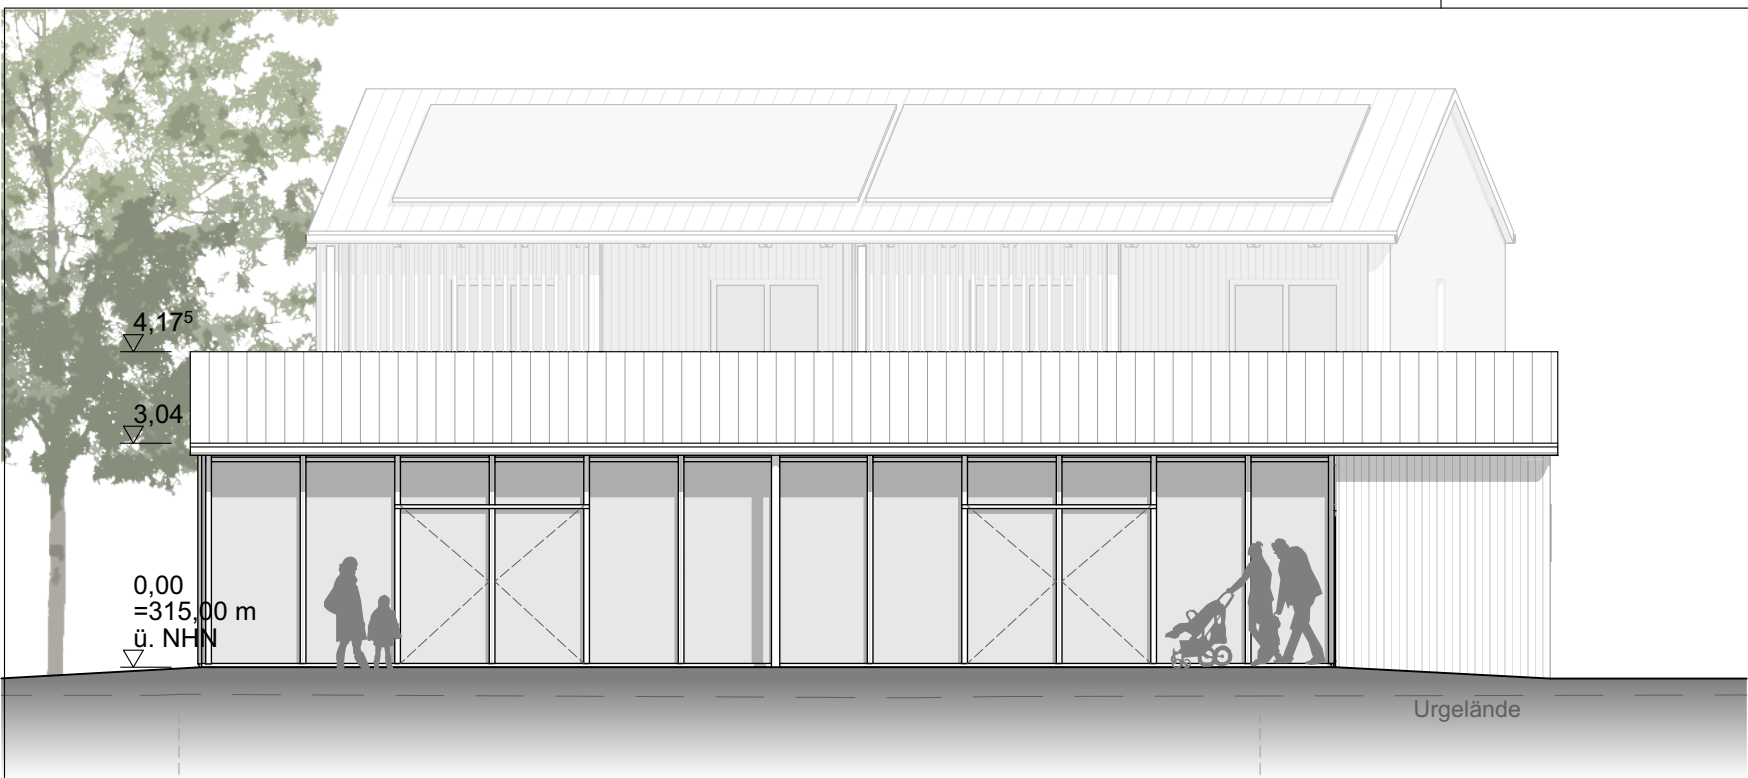


Ansicht West

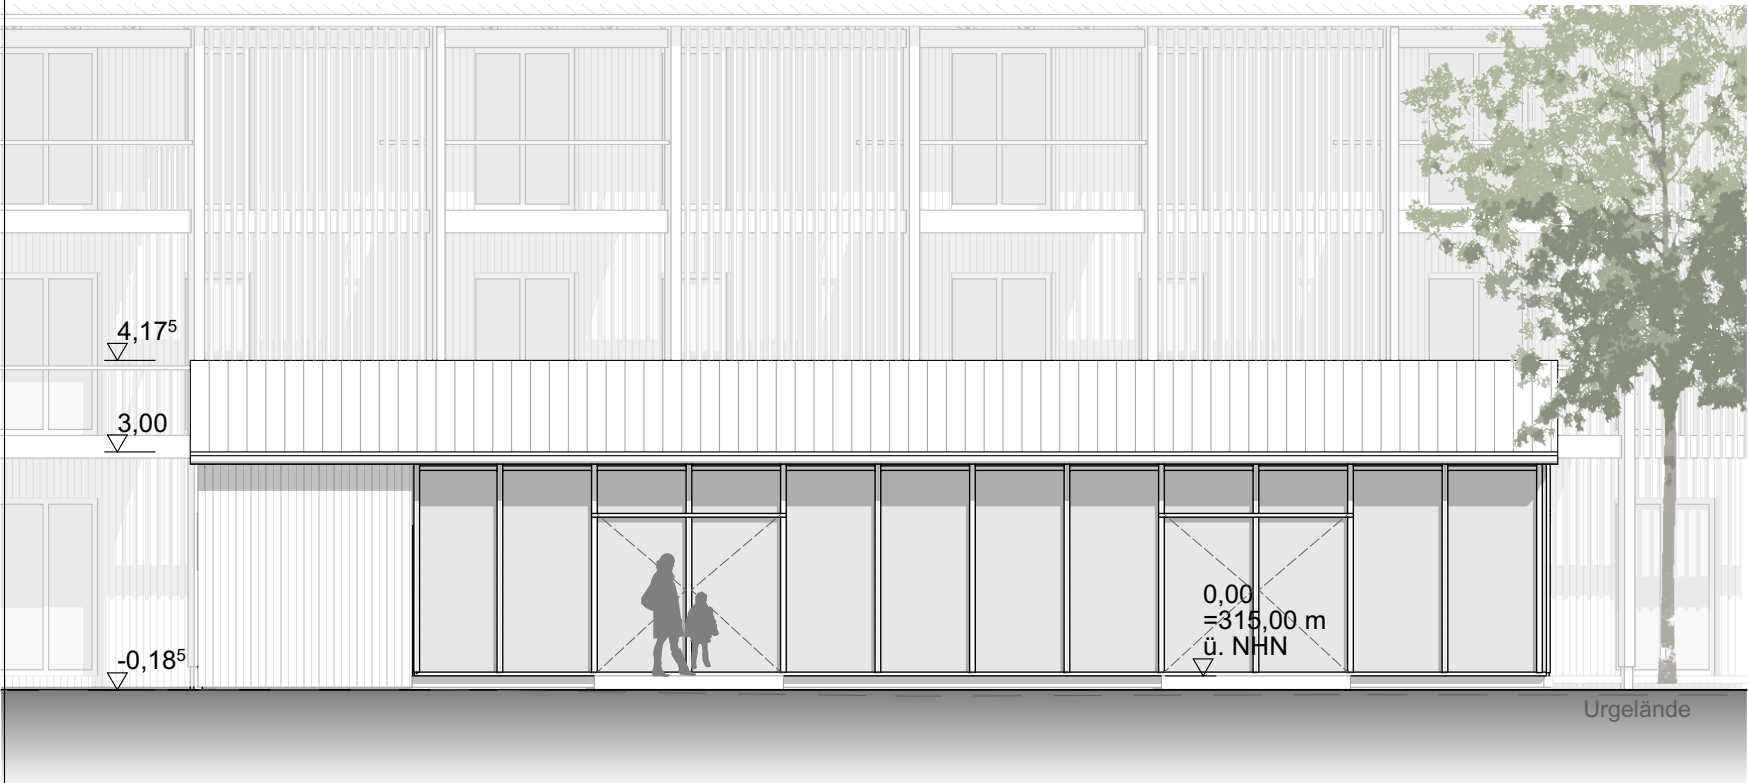


Ansicht Ost

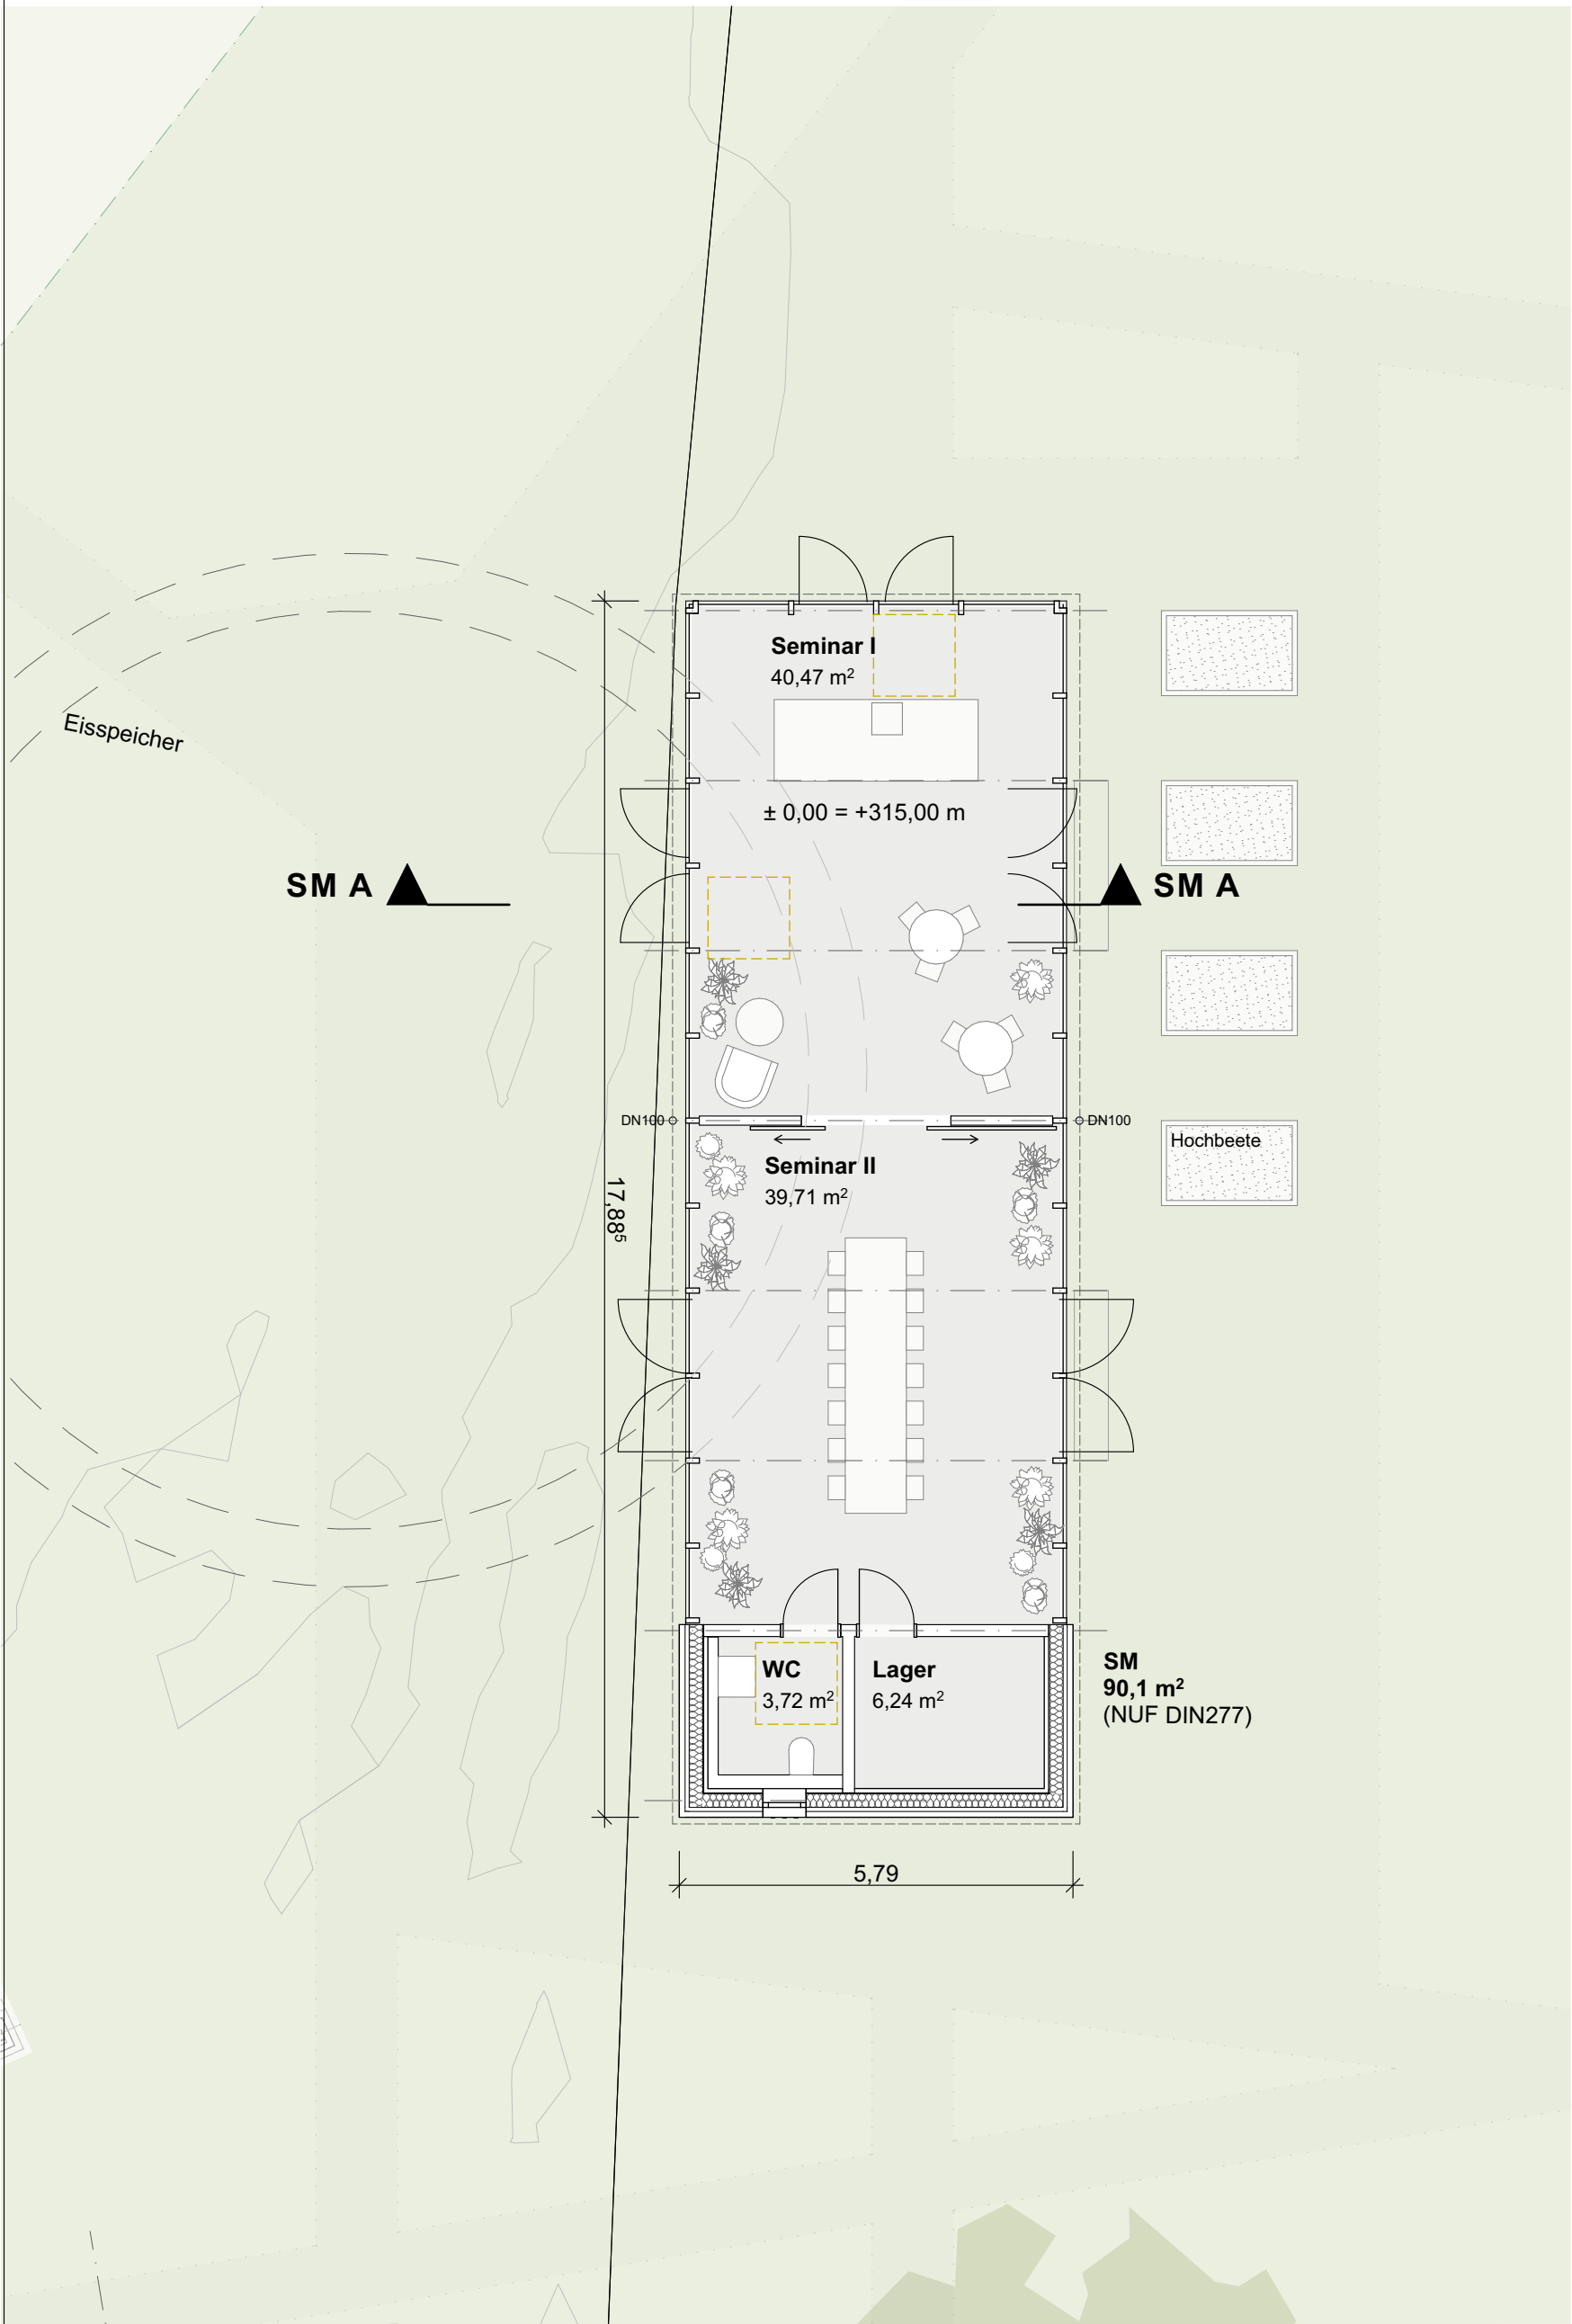


Grundriss Erdgeschoss

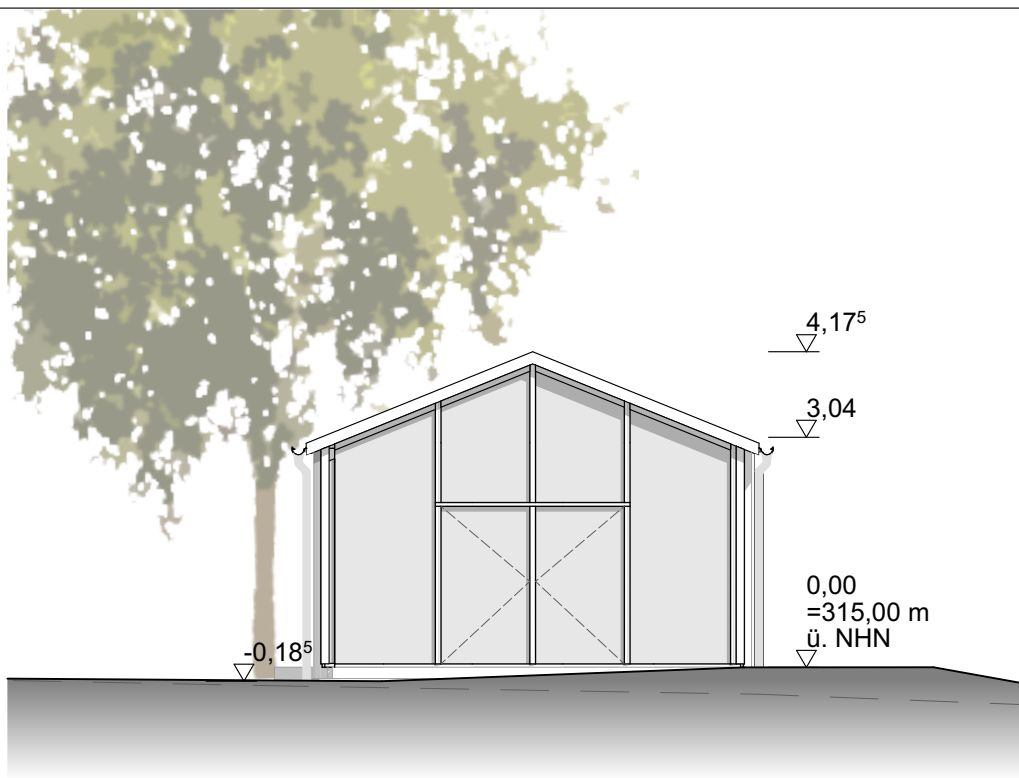

Ansicht Nord

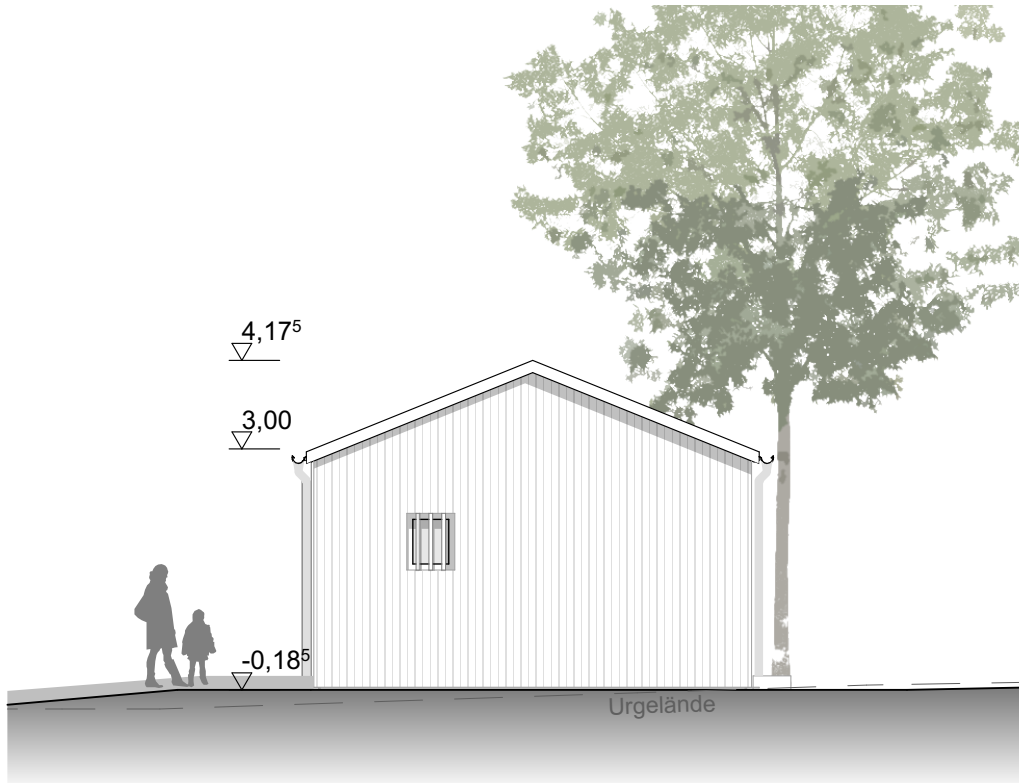


Ansicht Süd

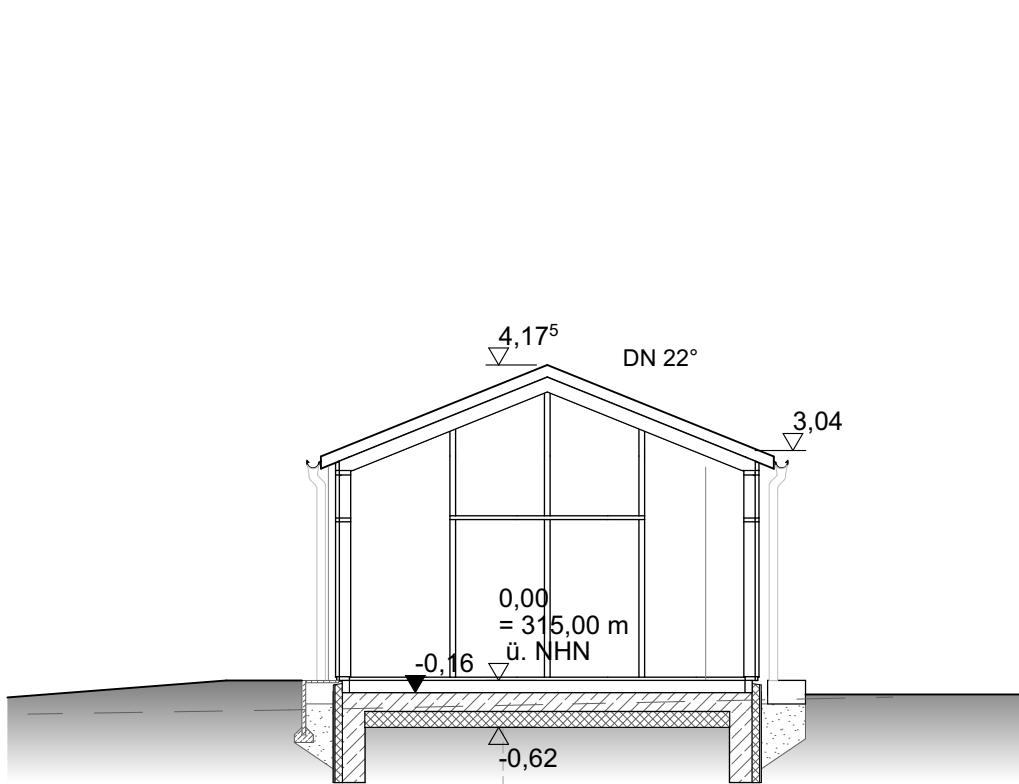


Schnitt SM A-A

LEGENDE

- Stahlbeton
- Beton unbewehrt
- Dämmung
- Holzständerwand mit aussenseitiger Holzverschalung
- Wohnungstrennwand Holzständerbauweise
- Raumtrennwand Trockenbau
- Installationswand
- Elementdecke
- Dacheindeckung Stehfalzdeckung
- Fertigbaukote
- Rohbaukote
- Abbruch
- Gebäude geplant
- Gebäude Bestand
- Höhenlinien Urgelände
- Geländehöhen Neu

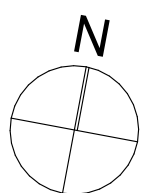

Höhenfestlegung siehe Angaben Grundriss

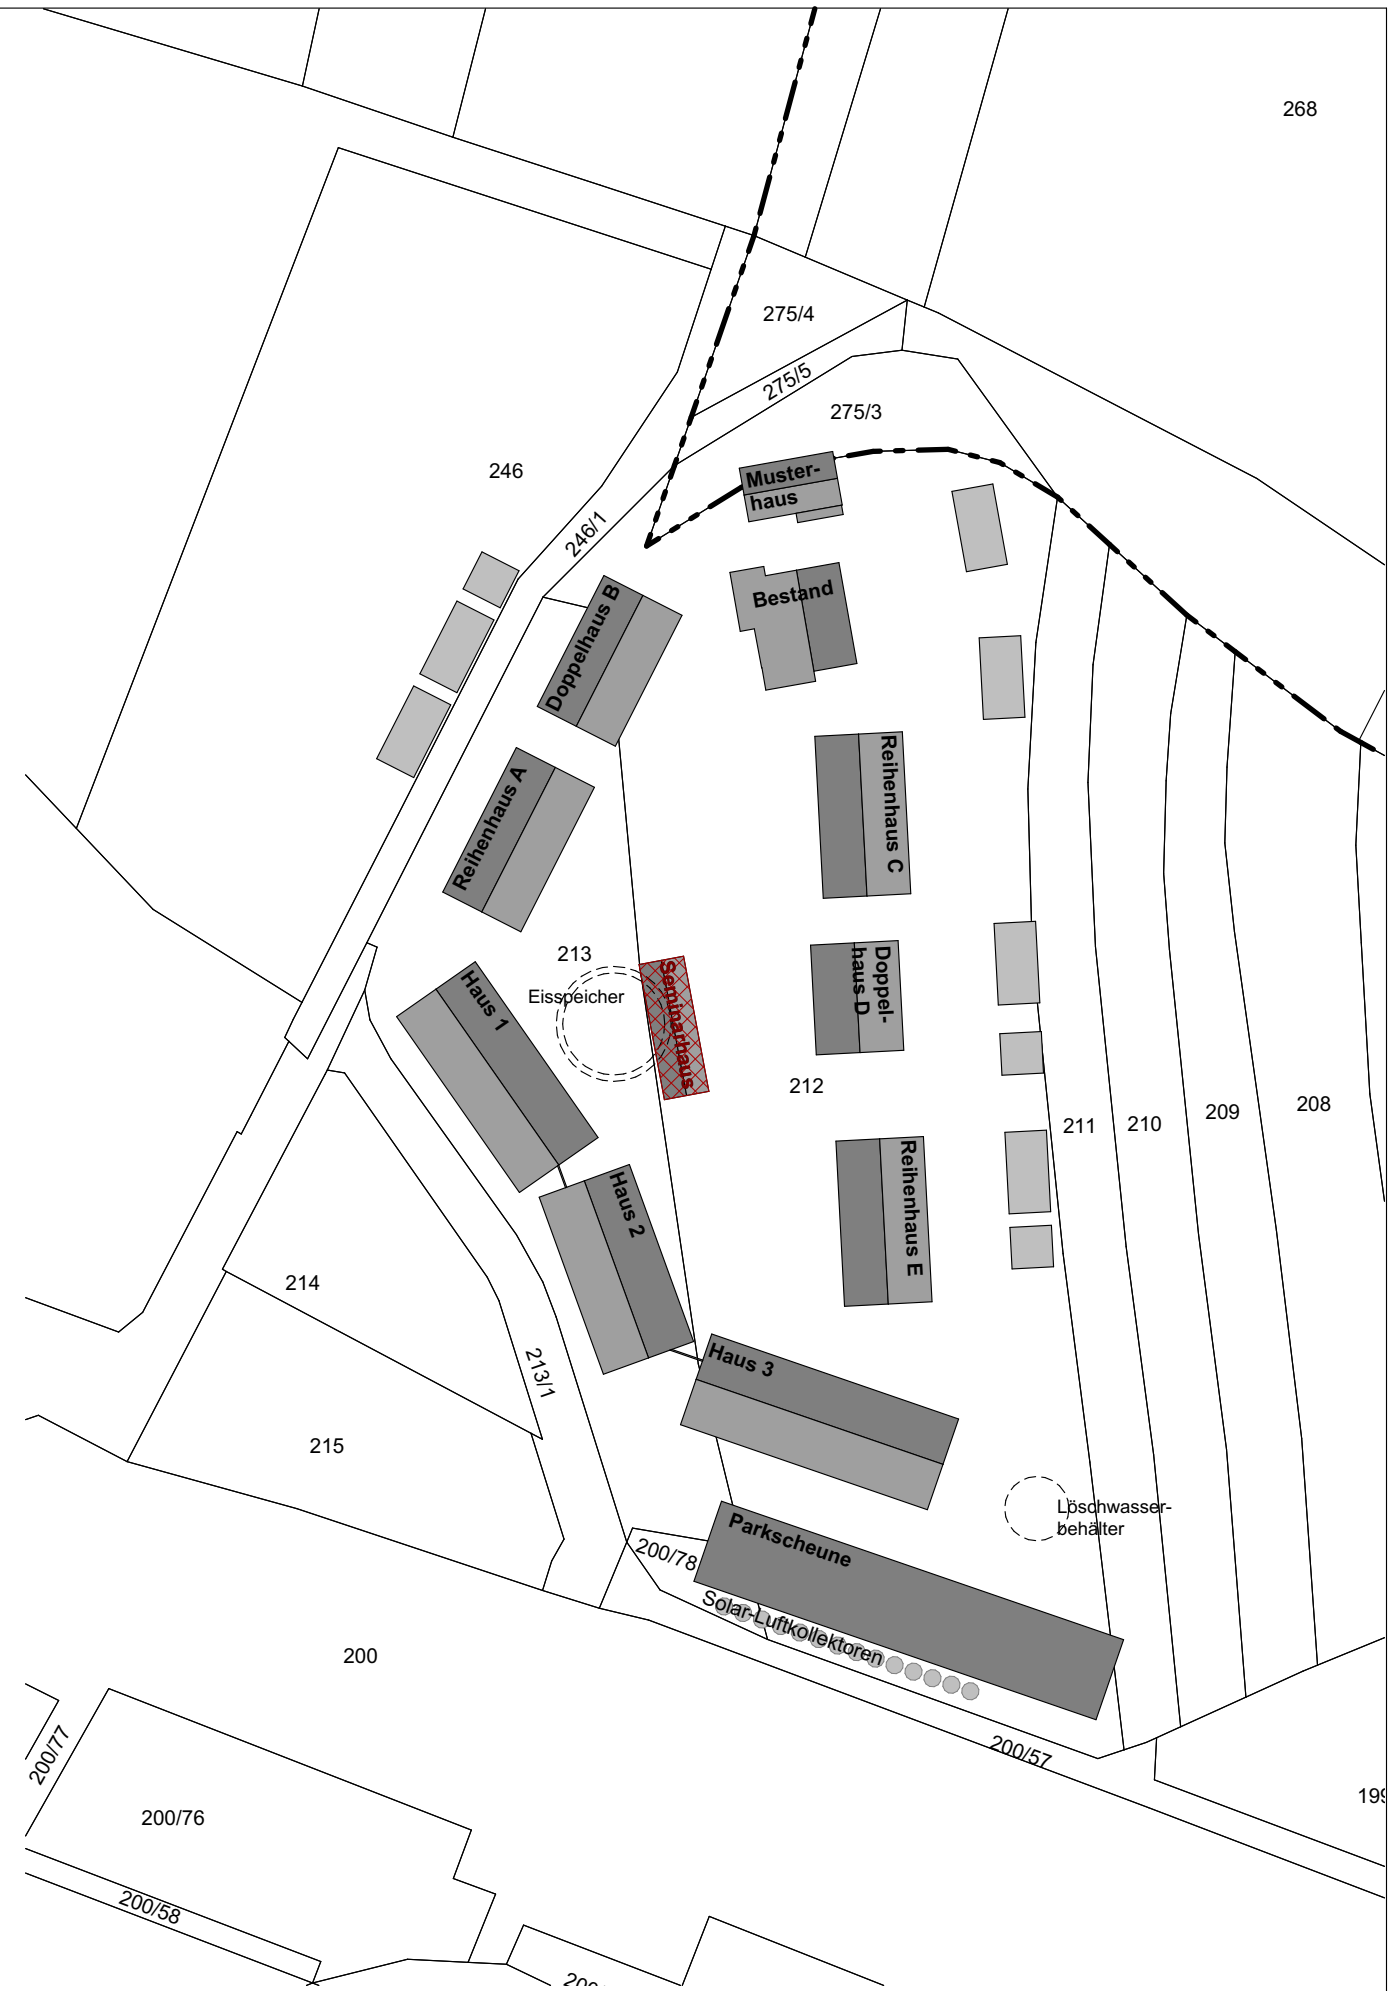

PROJEKT

PROJEKTNUMMER

Wohnquartier Fa. Wolf

4369

Vorhaben- und Erschließungsplan

MASSSTAB

Seminarhaus

1:100

Grundriss, Schnitt, Ansichten

Bearbeitet: kw

PLANNUMMER

Planstand: 09.02.2026

VEP_SM_GR SC AN

Datei:

4369 EP ladehofstraße osterhofen

A.Hundsruker-Str. 11
Hirschbach
D-84364 Bad Birnbach
T +49 8563-9760-10
F +49 08563-9760-50
www.arcarchitekten.de
info@arcarchitekten.de

Arc
Architekten