

Ansicht Süd-West

Haus 1

Haus 2


Haus 3



Ansicht Nord-West I Haus 1

Ansicht Süd-Ost I Haus 2

Ansicht Süd-Ost I Haus 3

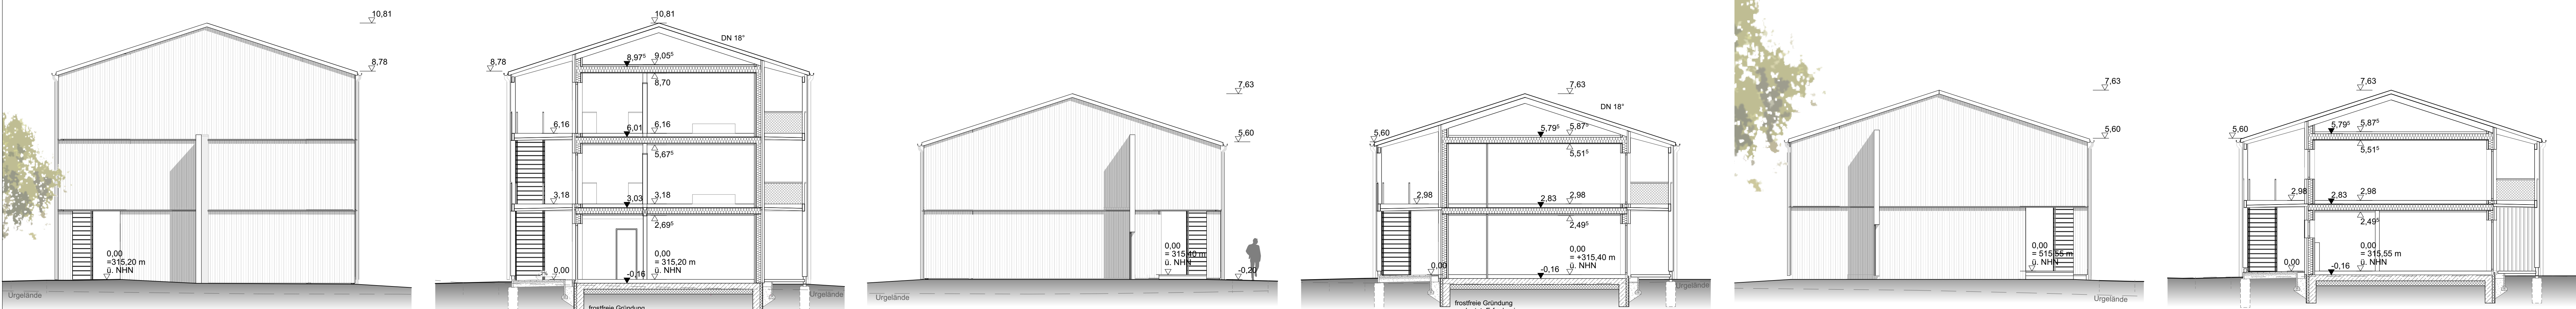

Ansicht Süd-Ost I Haus 1


Schnitt H1 A-A I Haus 1

Ansicht Nord-West I Haus 2

Schnitt H2 A-A I Haus 2

Ansicht Nord-West I Haus 3

Schnitt H3 A-A I Haus 3

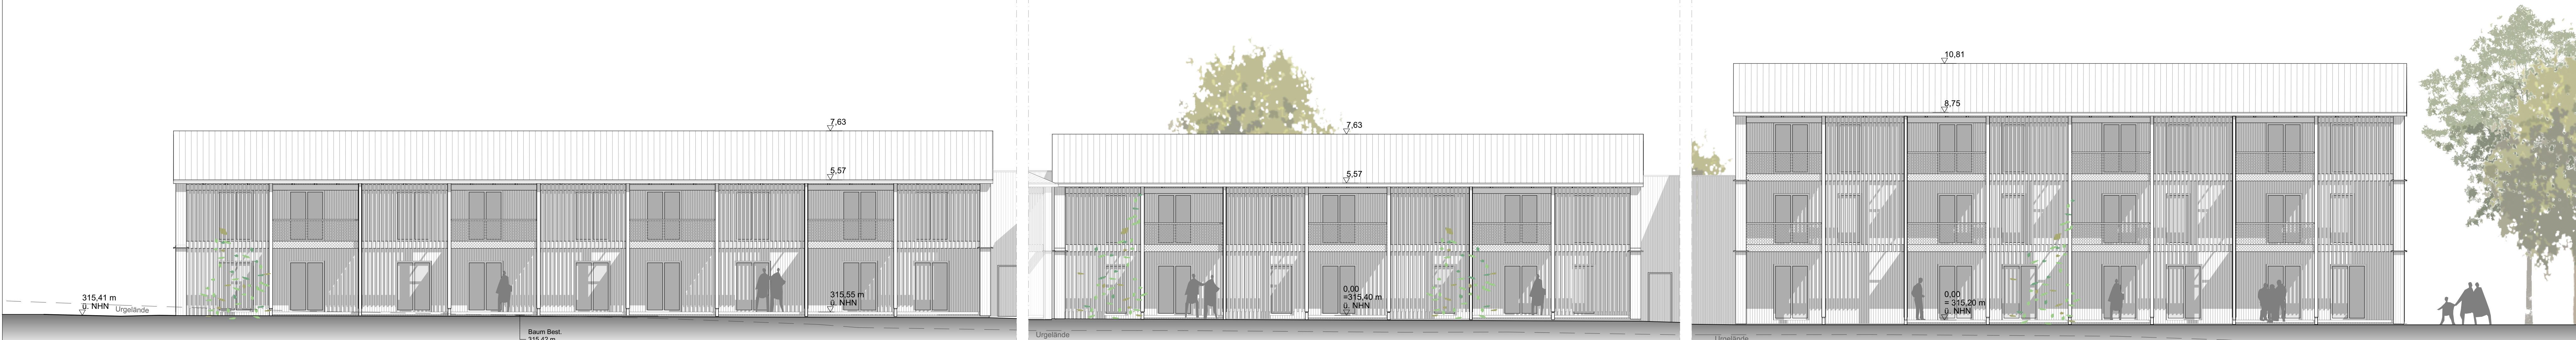


Ansicht Nord-Ost

Haus 3

Haus 2

Haus 1

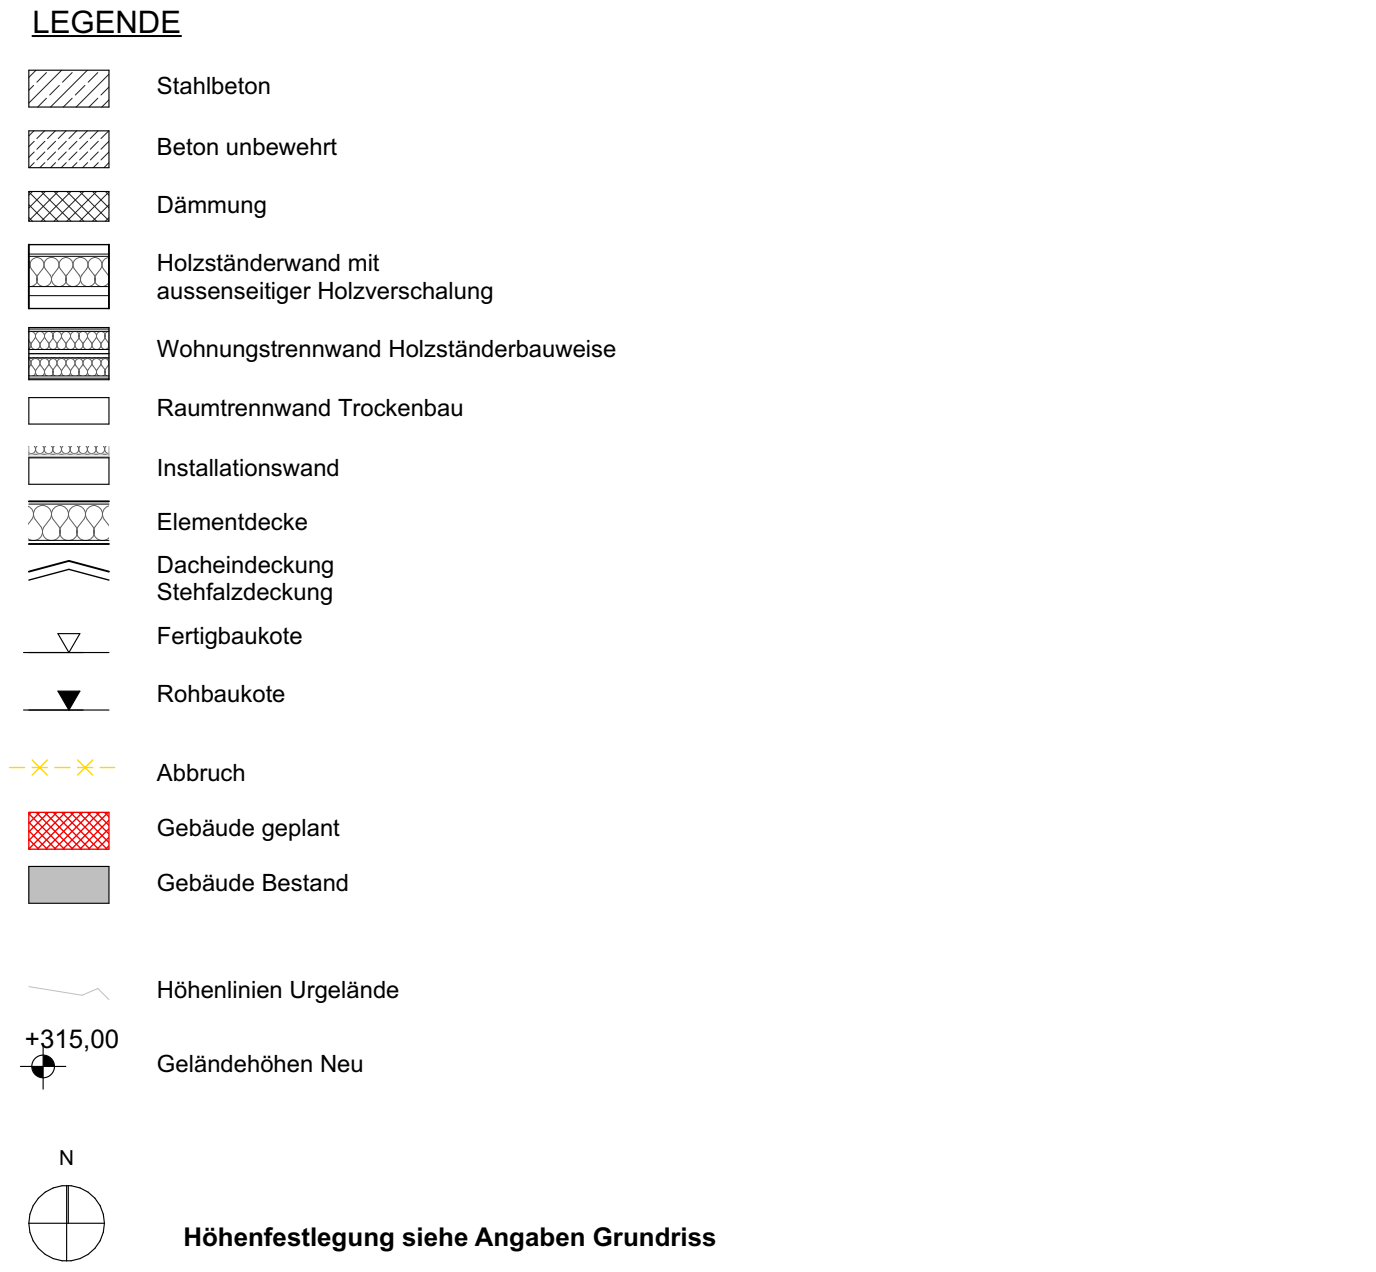

PROJEKT
Wohnquartier Fa. Wolf

PROJEKTNUMMER
4369

Vorhaben- und Erschließungsplan
Haus 1 bis 3

Schnitte
Ansichten

Bearbeitet: kw
Planstand: 09.02.2026

MASSSTAB
1:100

Partnerschaft mbB
Manfred Brennecke
Sören Kohlmeier
Michael Leidl
Florian Riesinger

PLANNUMMER
VEP_H_SC_AN

A.Hundersrucker-Str. 11
Hirschbach
D-64624 Bad Bimbach
T +49 8563-9760-10
F +49 08563-9760-50
www.arsarchitekten.de
info@arsarchitekten.de

Arc
Architekten